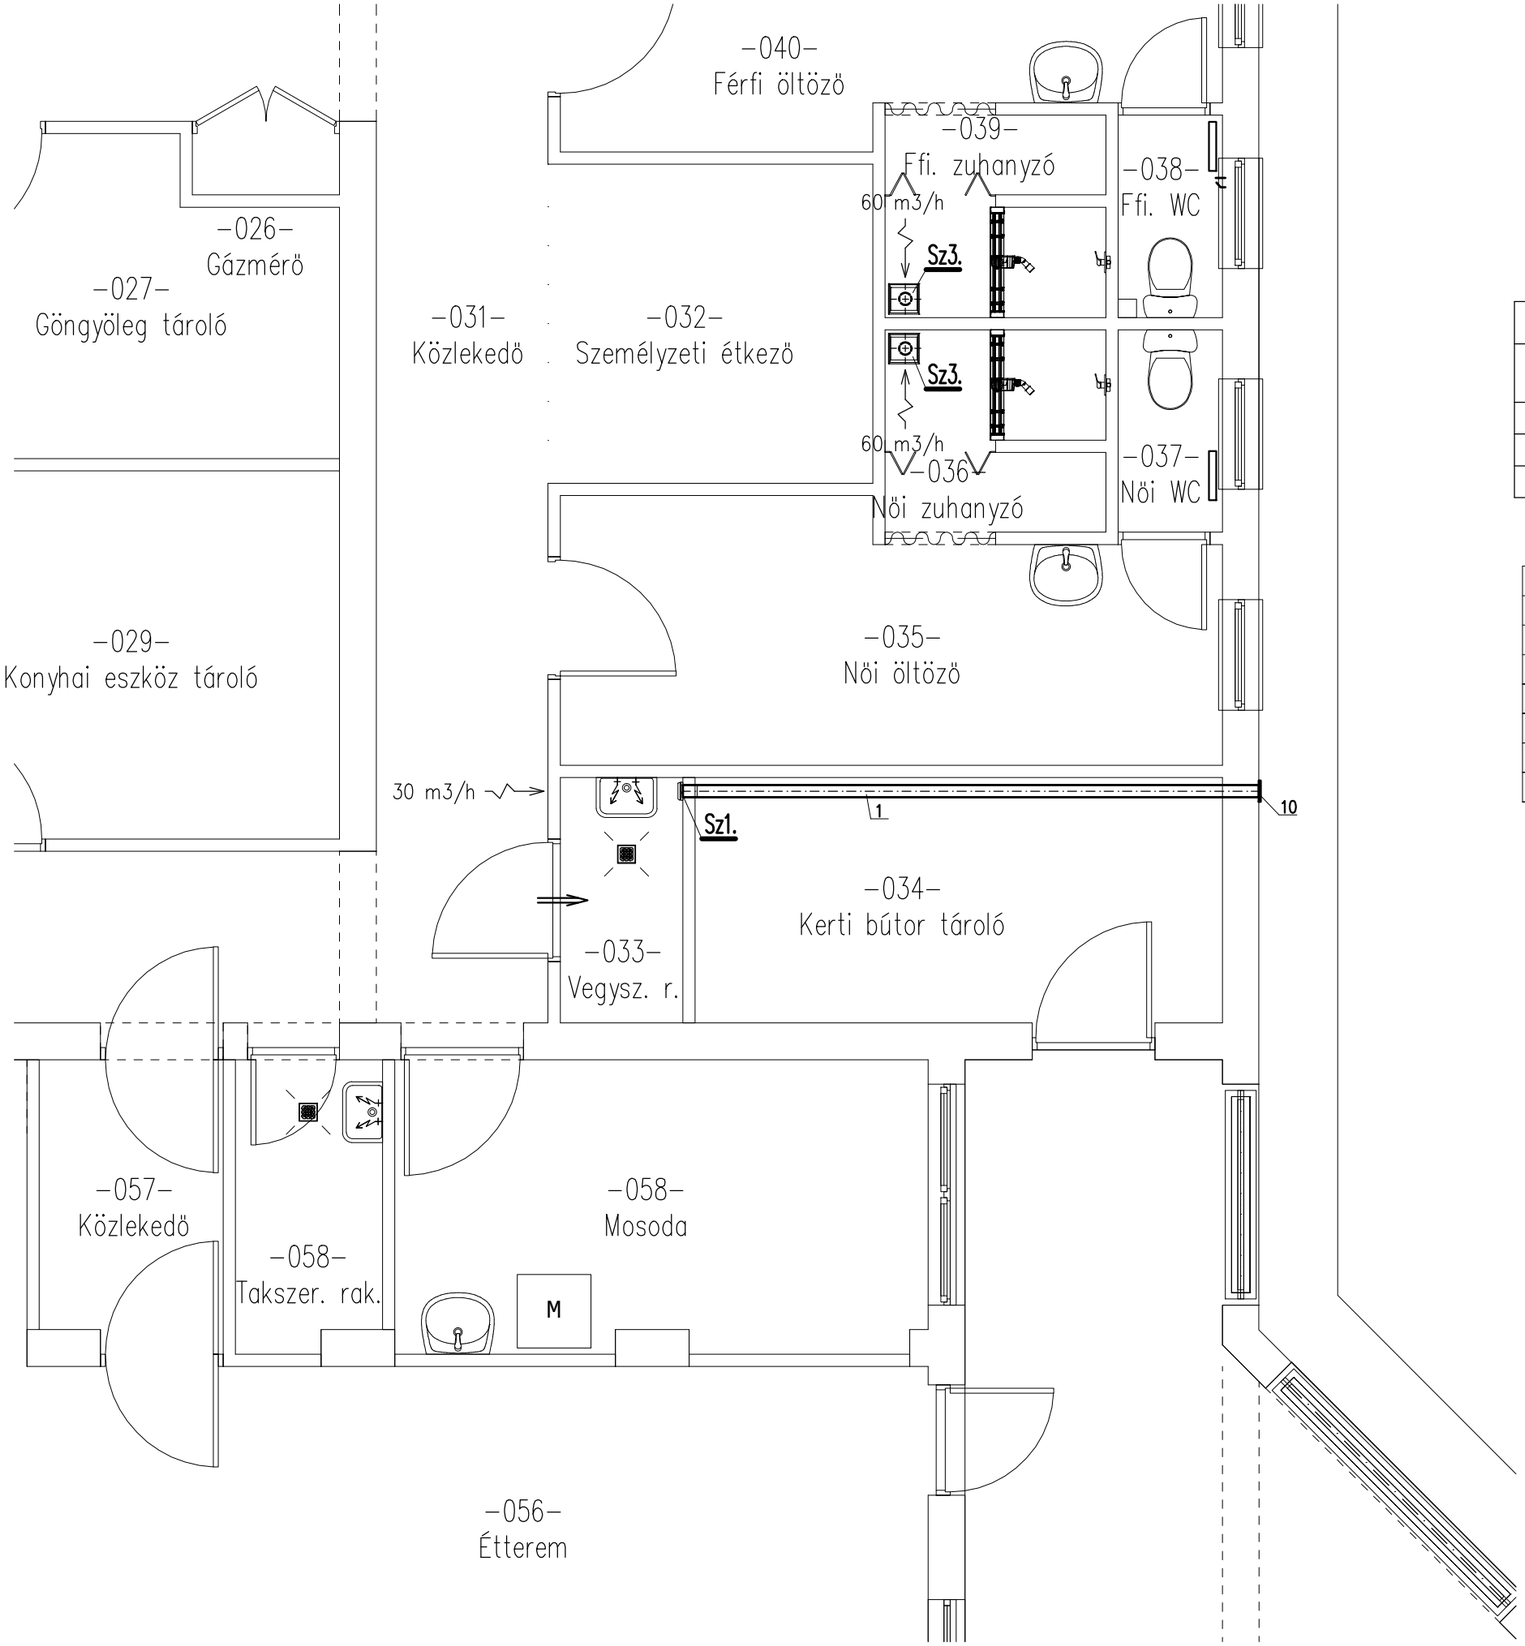

É

SZELLŐZÉS DARABJEGYZÉK					
elem jele	db	megnevezése	mérete	típus	gyártó
1	–	Egyenes lemezcső	NA100; L=4,7 m	SR	Lindab Kft.
10	1	Túlnyomáskibocsájtó zsalu	NA100	VK	Helios
11	–	Flexibilis lemezcső	NA100; L=2 m	SRF1C	Lindab Kft.

Sz1. - HELYSÉGVENTILÁTOR	
Típus	MiniVent M1/100 N/C
$V_{szell.}$	90/75 m³/ó
△p	20 Pa
$Q_{elektromos}$	9/5 W; 230 V
Rendelési sz.	6175
Szükséges	1 db komplett
Forgalmazó	Kamleitner Budapest Kft.

Sz3. - HELYSÉGVENTILÁTOR	
Típus	MiniVent M1/100F
$V_{szell.}$	90/75 m³/ó
△p	20 Pa
$Q_{elektromos}$	9/5 W; 230 V
Rendelési sz.	6174
Szükséges	2 db komplett
Forgalmazó	Kamleitner Budapest Kft.

JELMAGYARÁZAT

- kör keresztmetszetű légcsatorna
- 30 m3/h — elszívás légmennyiséggel
- küszöb nélküli ajtó

ENERGO-TALLÉR KFT. 3508 Miskolc, Tallér u. 7. tel:20/9594-900 email: energotaller@gmail.com

Helye: SAJÓSZENTPÉTER, Petőfi u. 2. hrsz.:186/2

Megnevezése: KÖZÉTKEZTETÉSI KONYHA FEJLESZTÉSE
Építtető: SAJÓSZENTPÉTER VÁROS ÖNKORMÁNYZATA

Dátum: 2017.10.

Tárgy: SZELLŐZÉS
Belsöteres helyiségek alaprajza

Méretarány: 1:50

Rajzoló:	Tervező:		Munkaszám:	Rajzszám:
Szilágyi Zsolt	Szilágyi Zsolt		20/17	Gsz–5
Tervezői jogosultság száma:	G–05–0289			