




24. keresztszelvény
Bors vezér utca

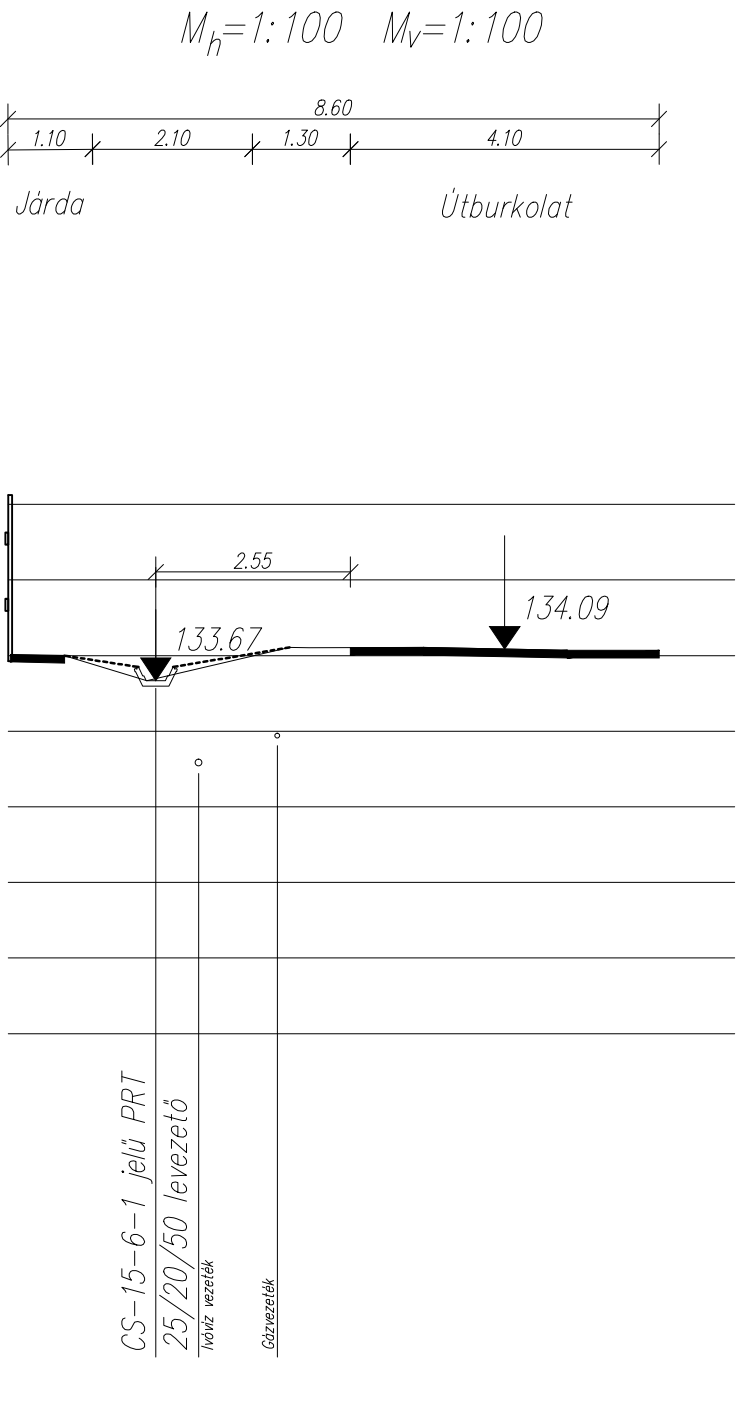






25. keresztszelvény
Bors vezér utca

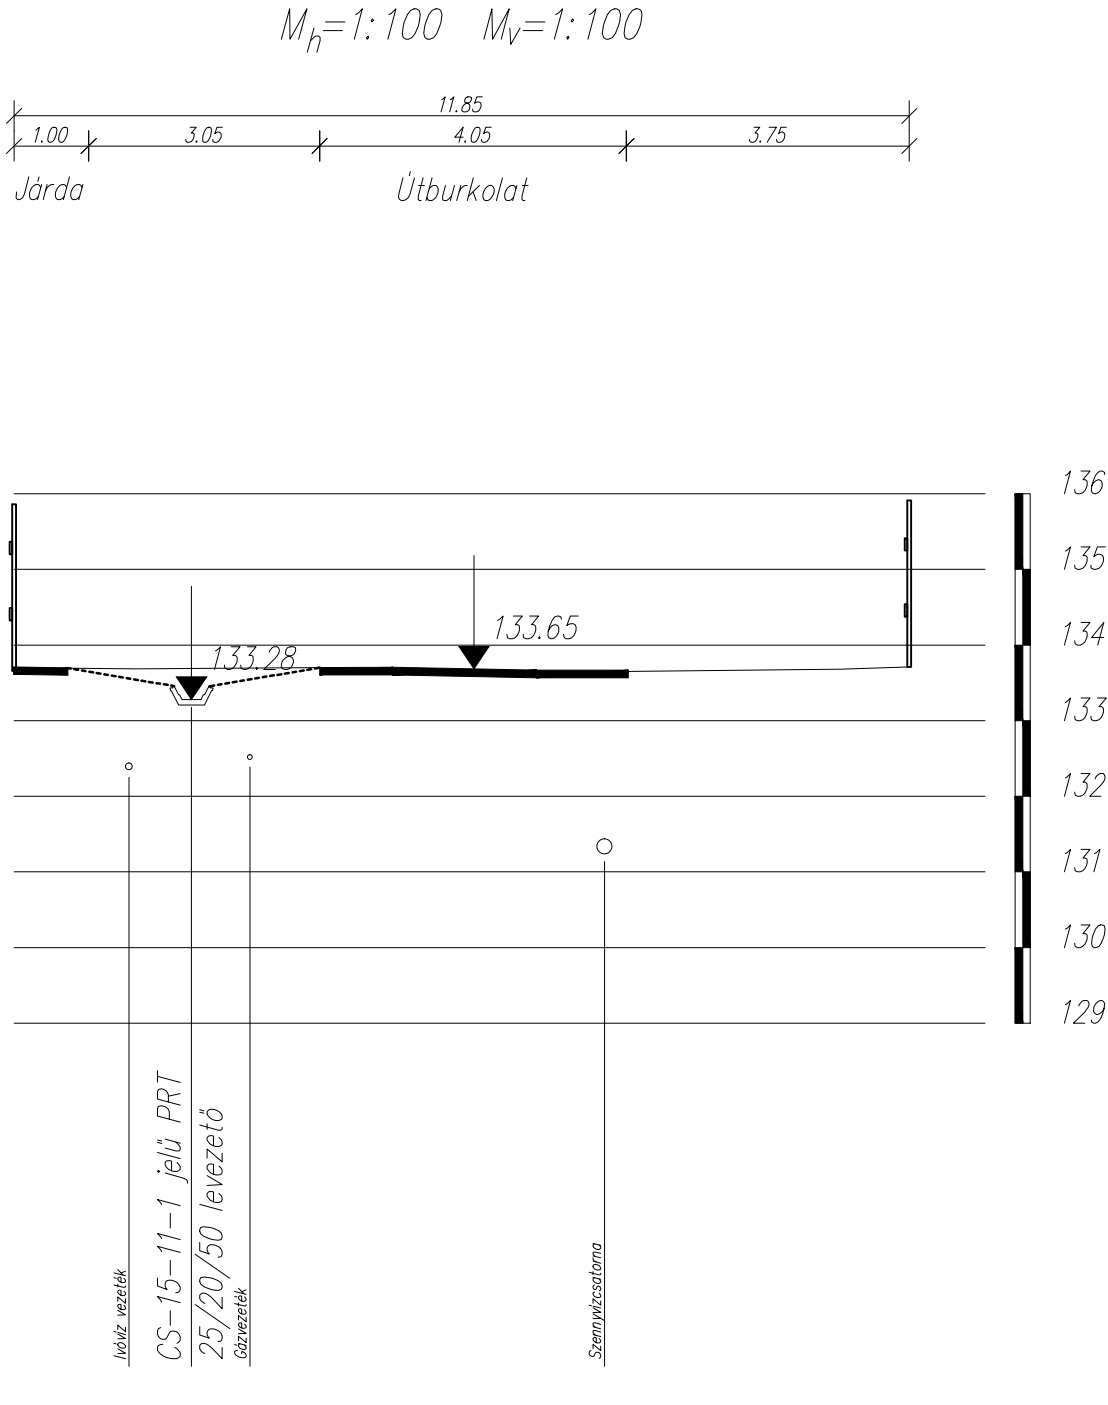


26. keresztszelvény
Bors vezér utca

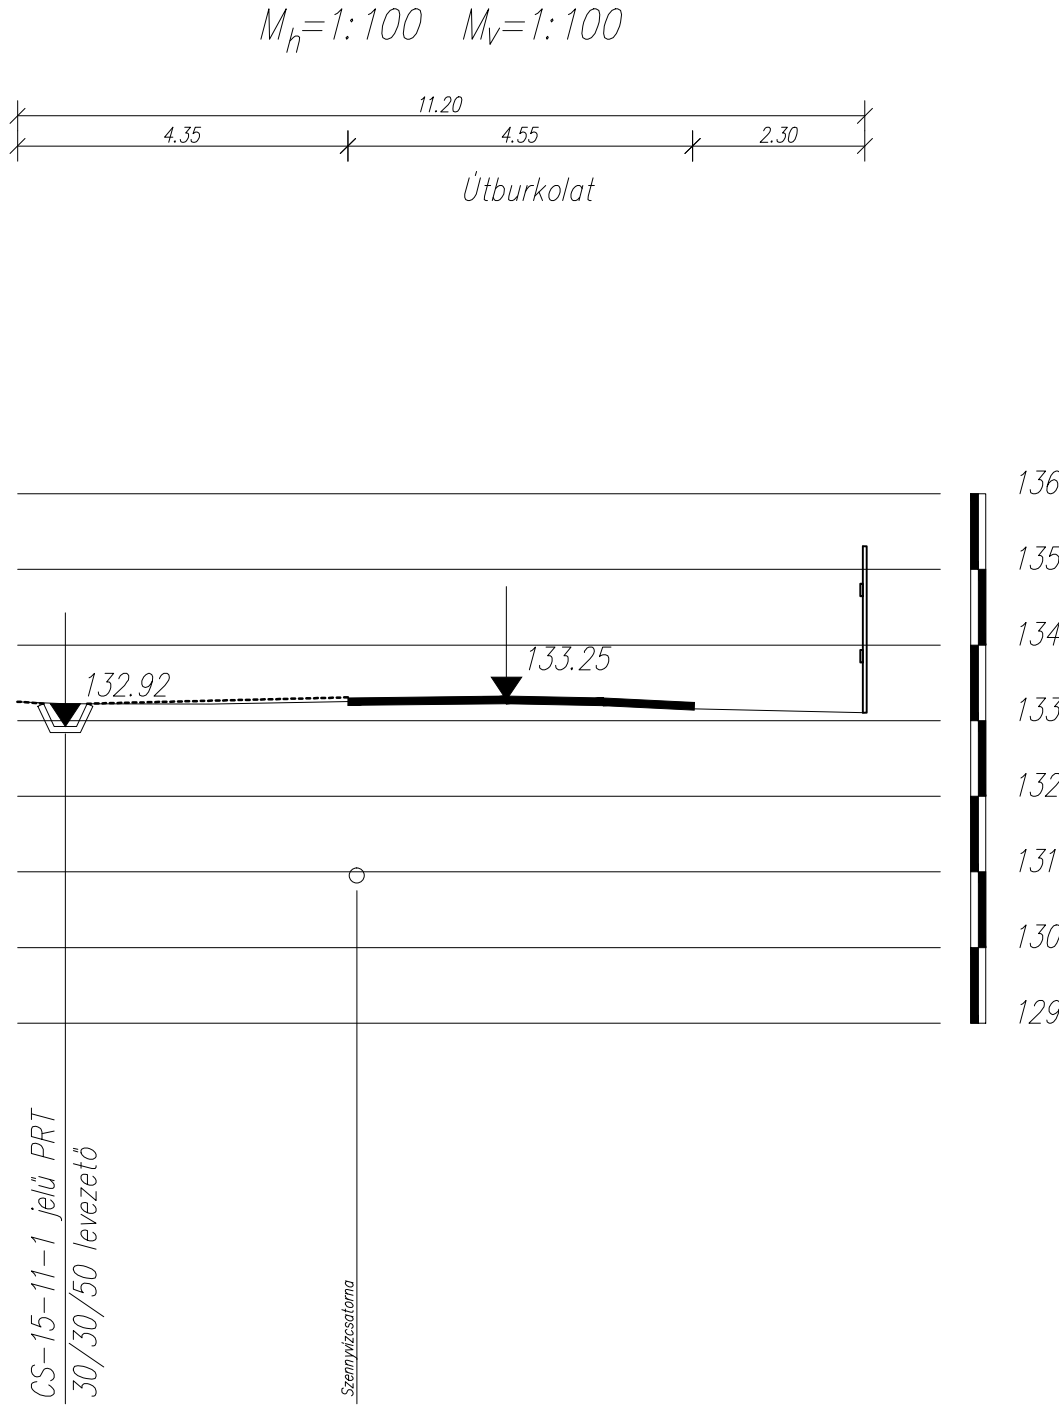

27. keresztszelvény
Bors vezér utca

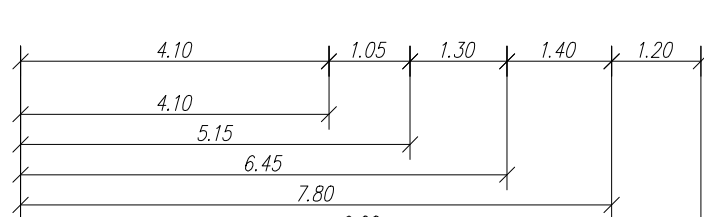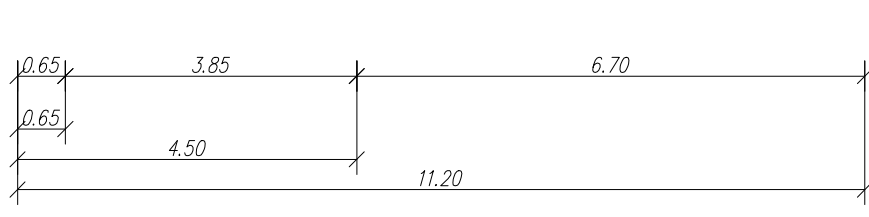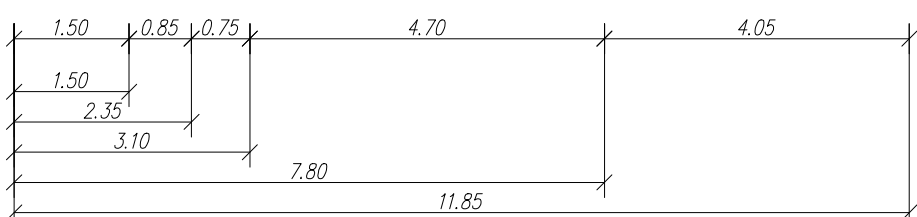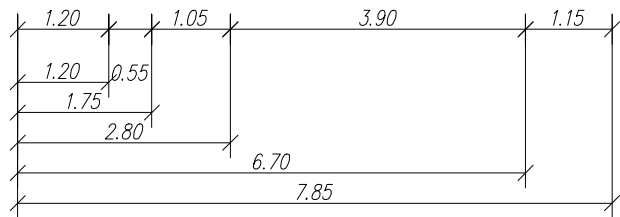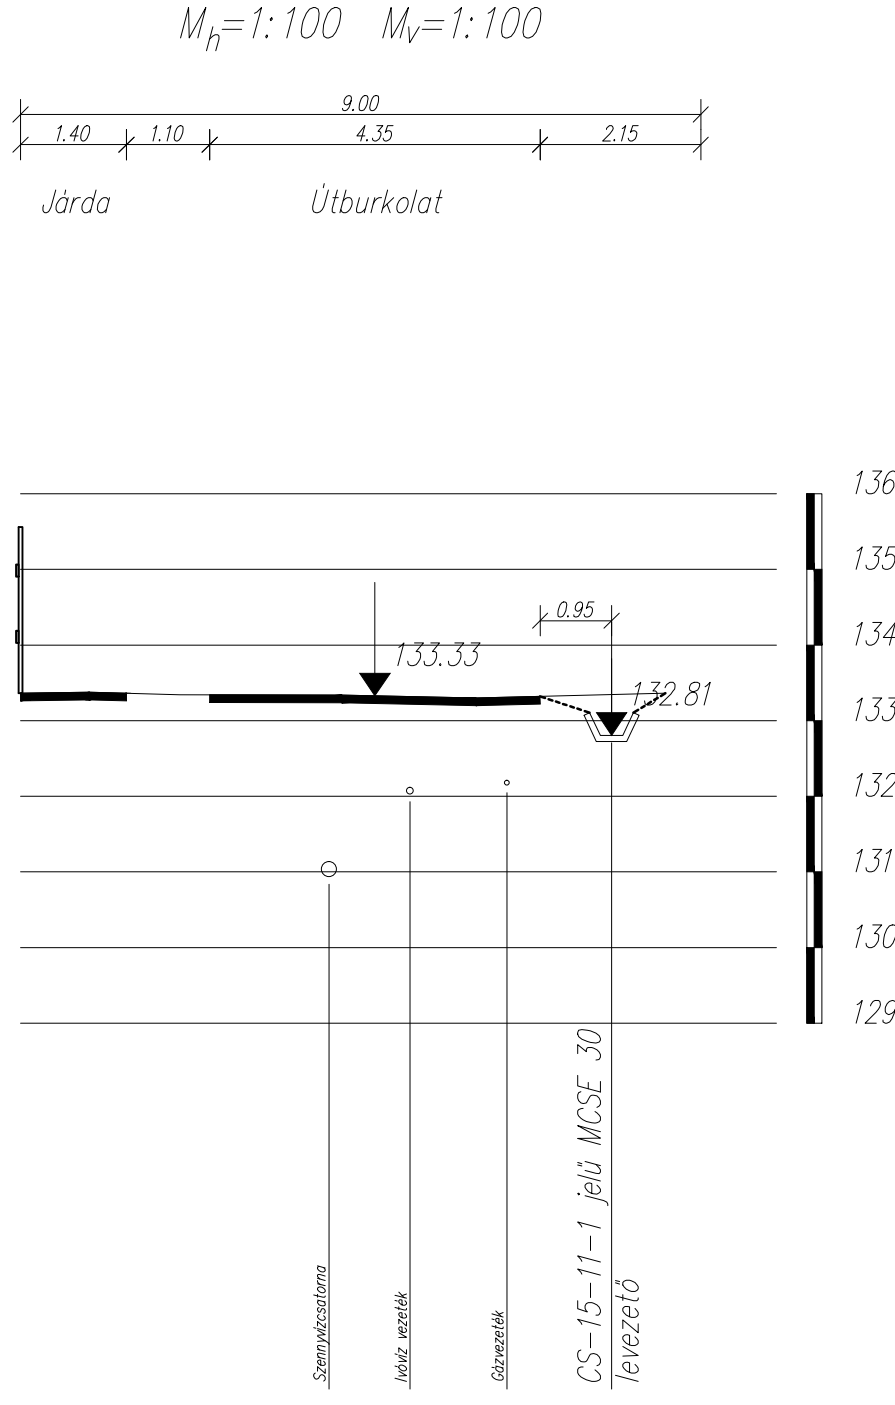

| | | | |
|--|------------------------------------|--------------------------------------|-----------|
| Tervezés tárgya: | | | |
| Sajószentpéter város, Déli Városrész csapadékvíz elvezetés terve | | | |
|  www.rt-plan.com reko@rt-plan.com Tel: (70) 317-2112 | Ügyvezető: | Tervszám: | |
| | Rékó Miklósné | RTP-10/2017 | |
| | Felelős tervező: | Rajz megnevezése: Keresztmetszvények | |
| | Koppány Péter VZ-T korl 05-1686 | CS-15-6-1, CS-15-11-1 | |
| | Vezető tervező: | Dátum: | Rajzszám: |
| Rékó Tamás KÉ-T 05-0598 | 2017 november | | |
| Generáltervező: | Méretarány: | | |
| Tervfajta: | RT-PLAN KFT. | 1:100 | K-7 |
| Kiviteli | | | |