
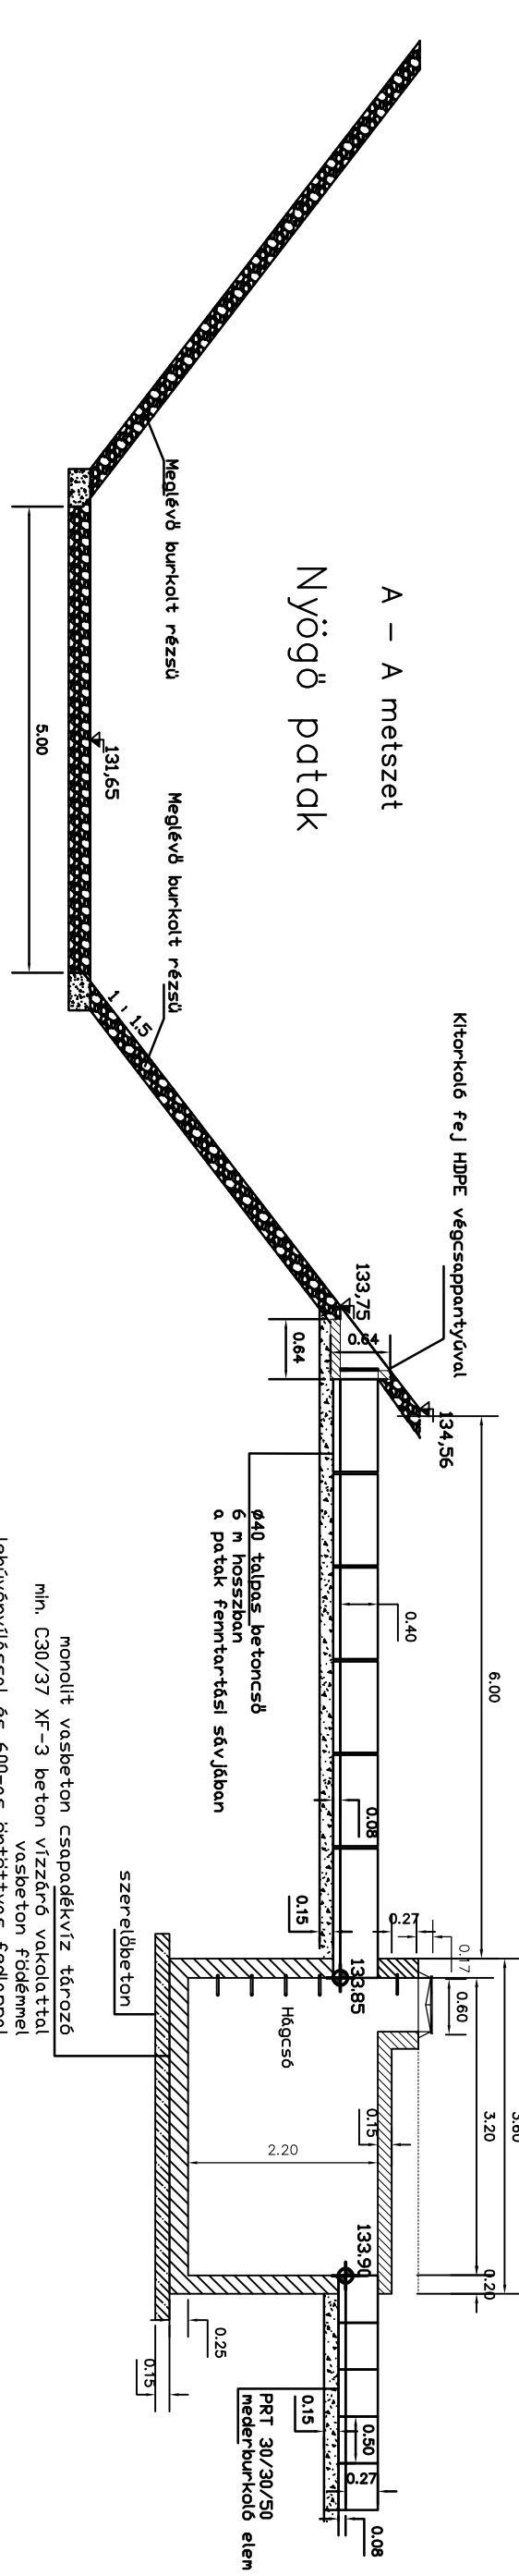
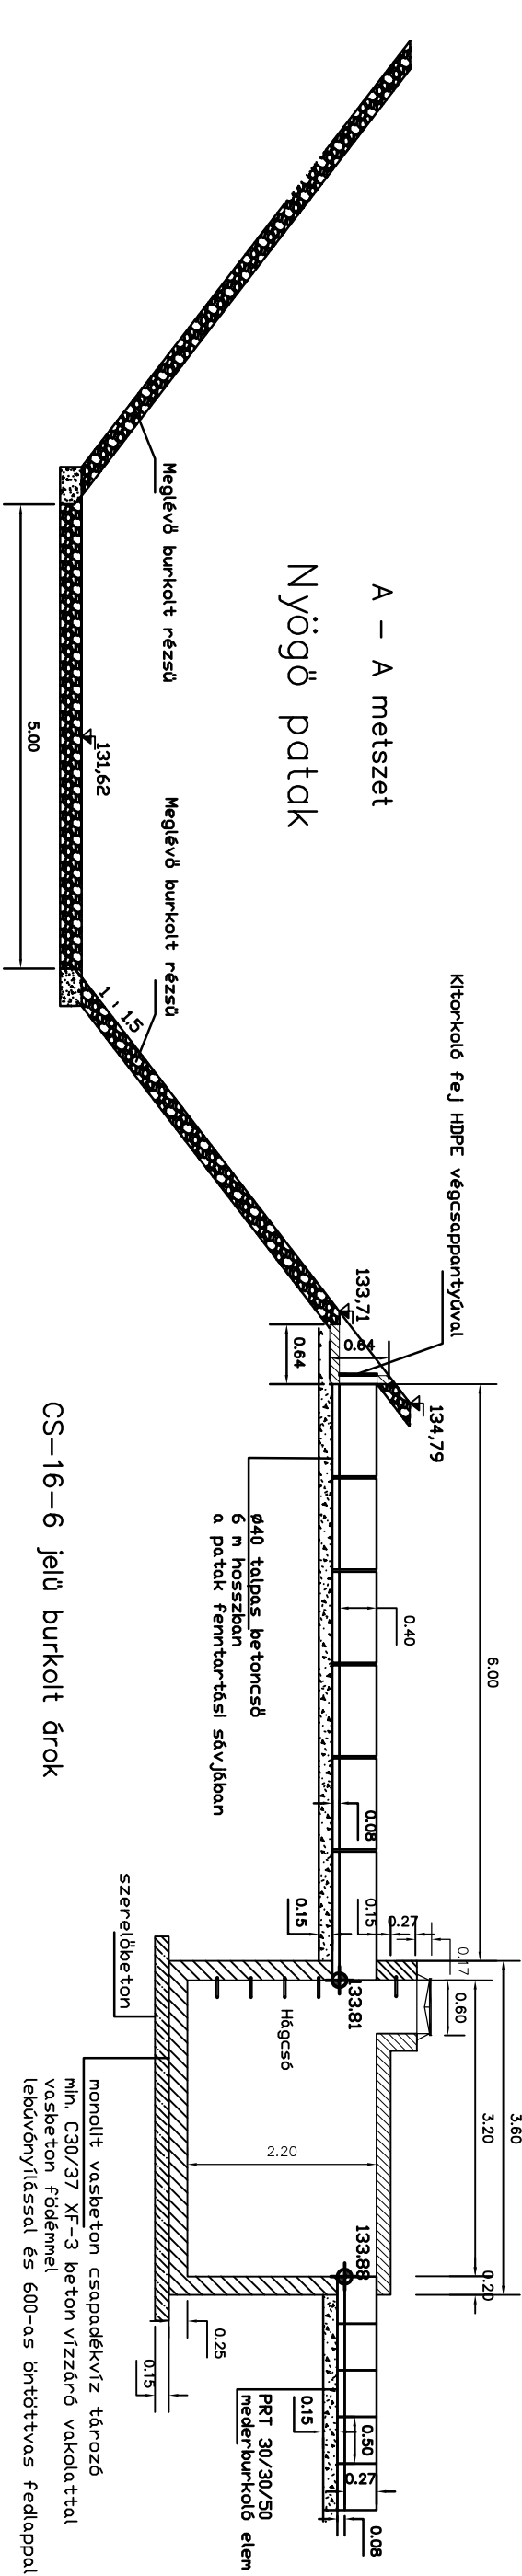



CS-16-6 és CS-16-7 jeļu burkolt ārkok bekötése
Zója utca

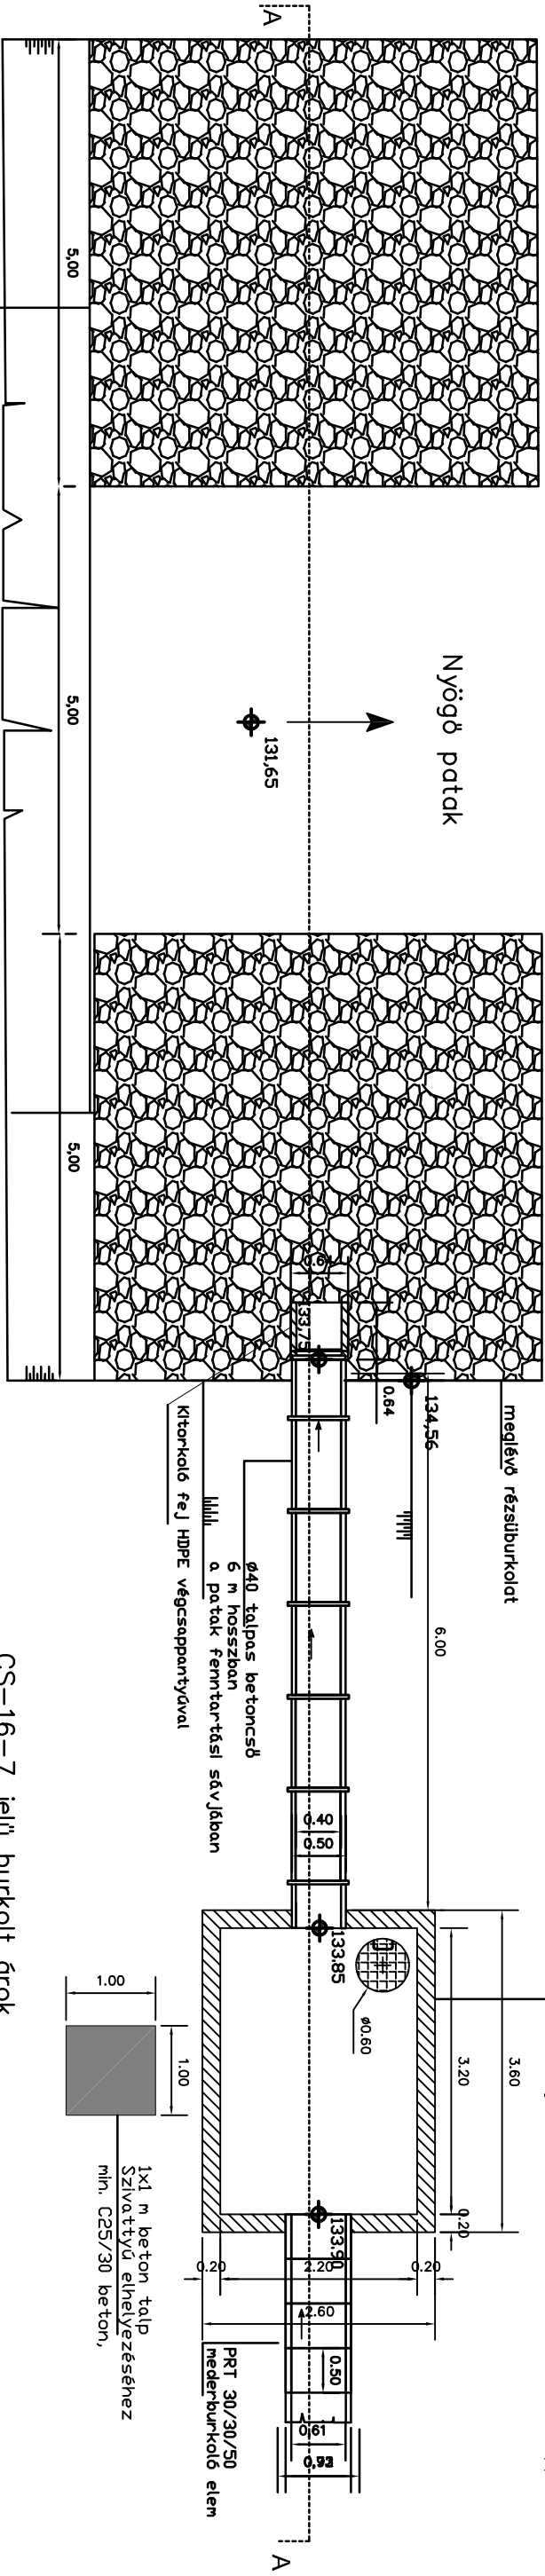

Tervezés tárgya: Sajószentpéter város, Dél Városrész csapadékvíz elvezetés terve			
 www.r-t-plan.com reko@r-plan.com Tel: (70) 317-2112	Ügyvezető:	Tervező:	
	Réko Miklósné	RTP-10/2017	
	Feladat levezető:	Rajz megnevezése:	
	Koppány Péter	Bekötés a Nyögö Patakba	
Megbízó: Sajószentpéter Város Önkormányzata 3770 Sajószentpéter Kalvin tér 4.	Vezető tervező:	Datum:	
	Réko Tamás	2017 november	
	Generáltervező:	Mértarány:	
RT-PLAN KFT.		1:100	
Kivitelező:			B-3