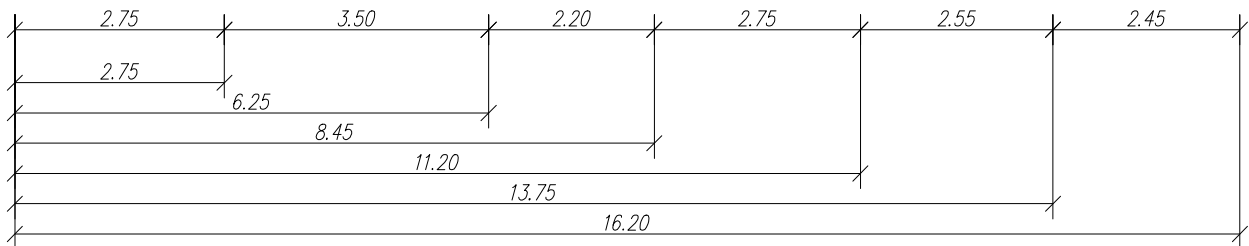
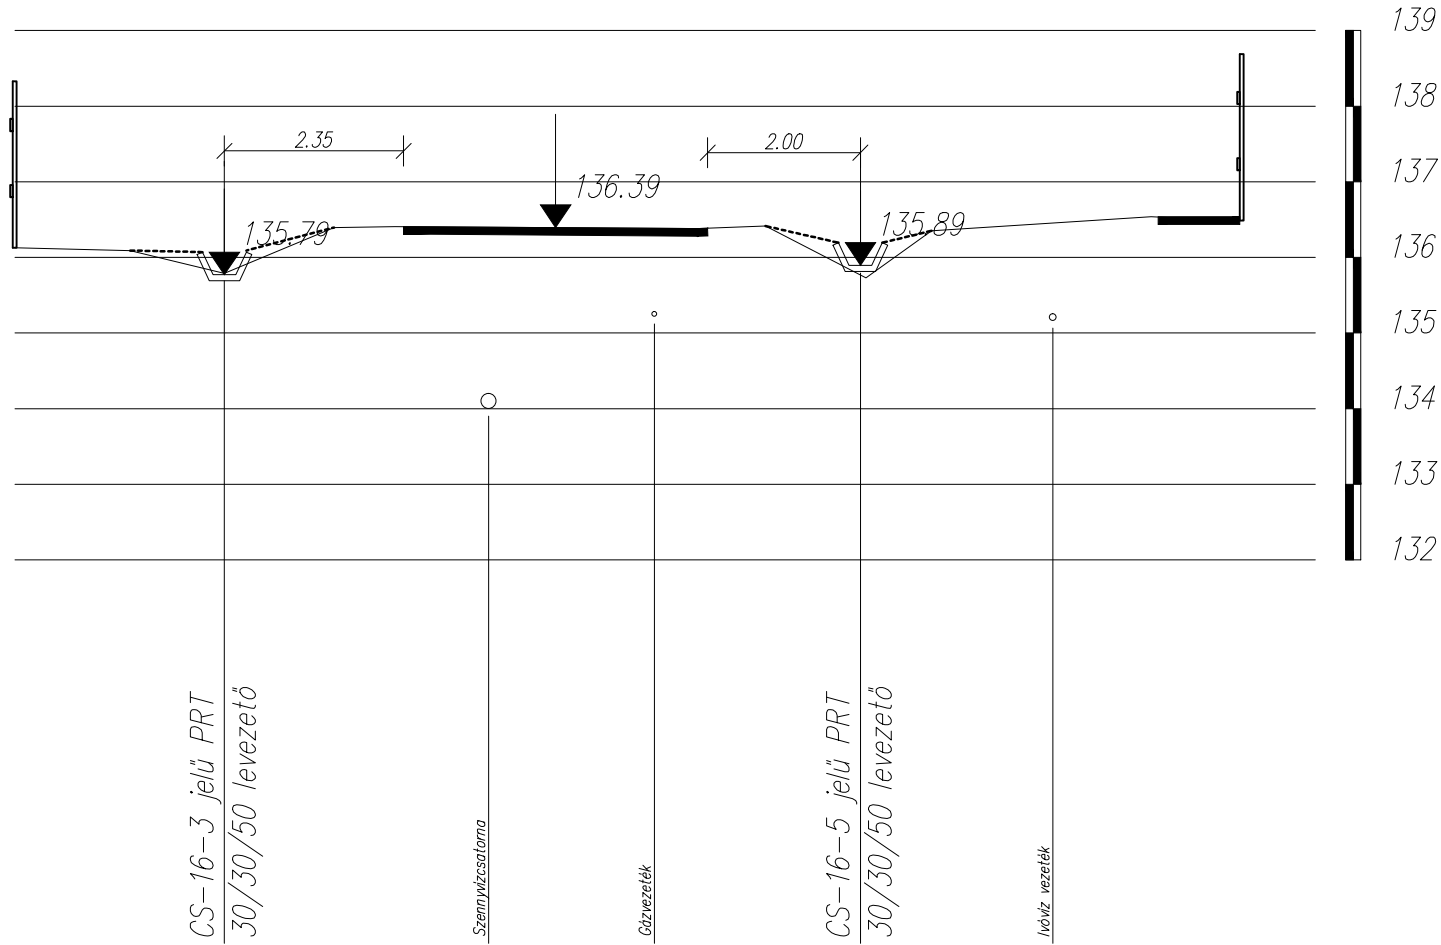
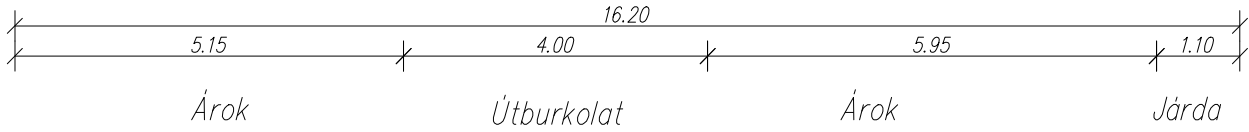


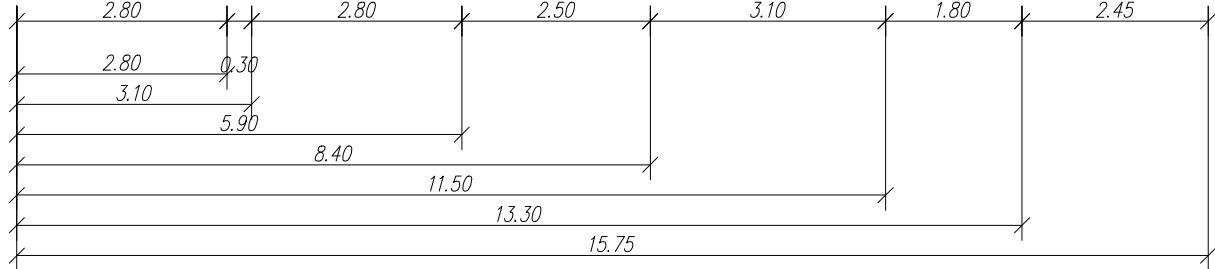
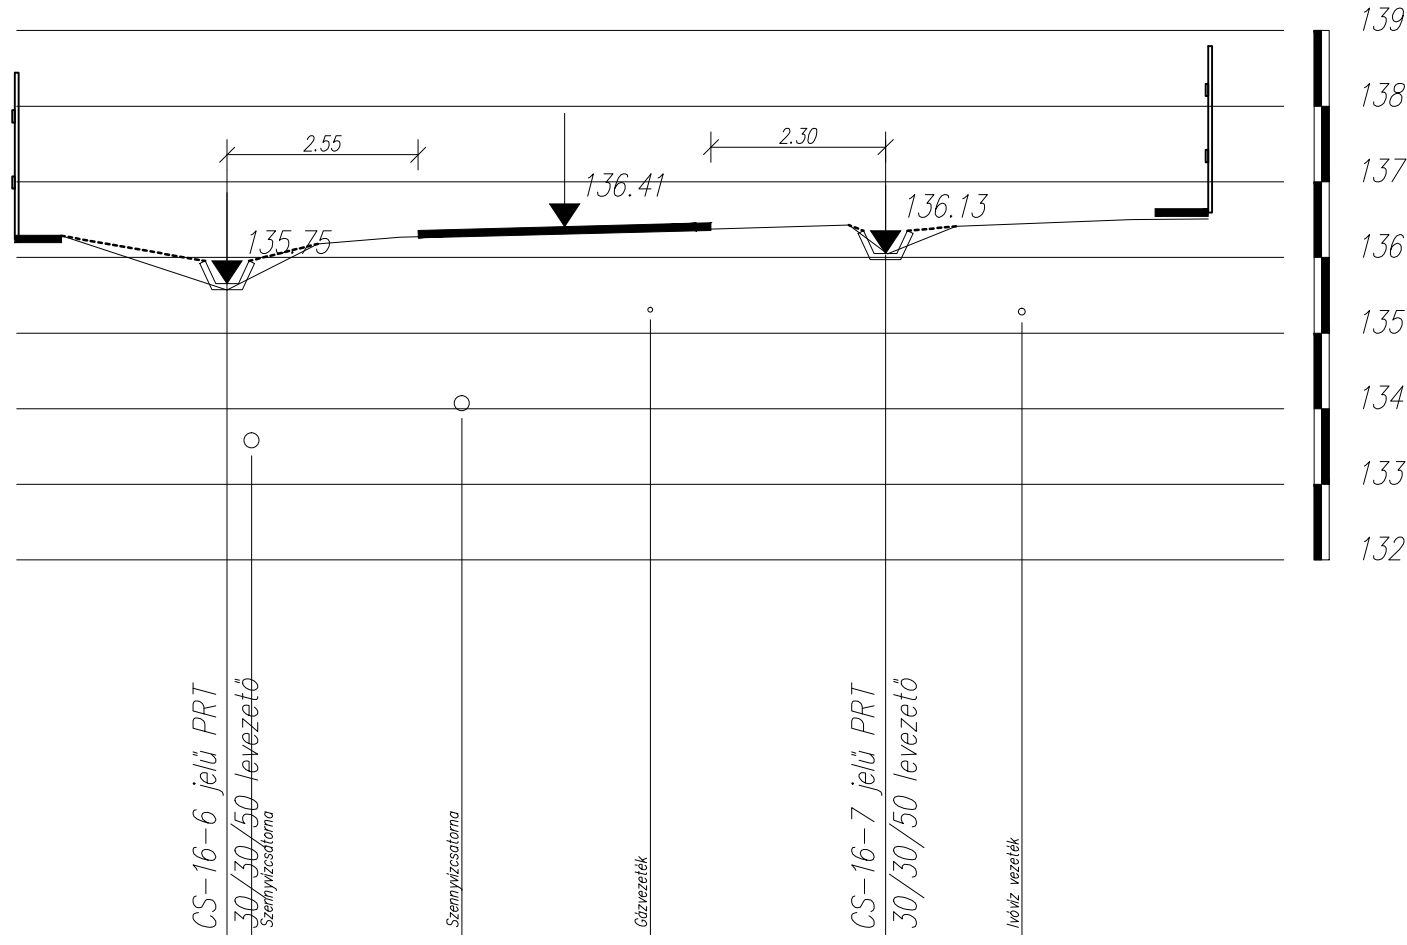
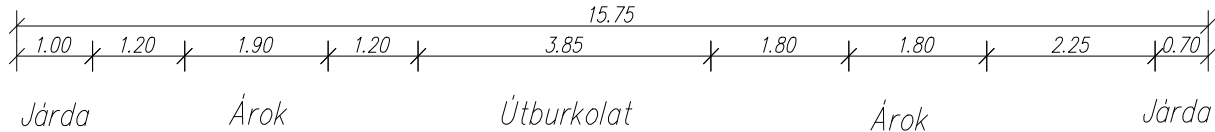
43. keresztszelvény
Kinizsi utca

$M_h=1:100$ $M_v=1:100$



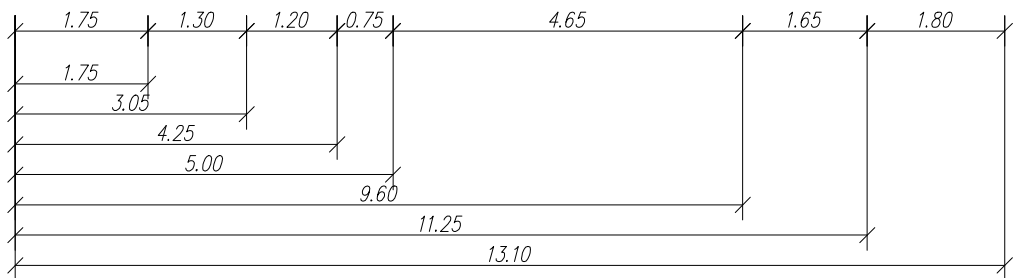
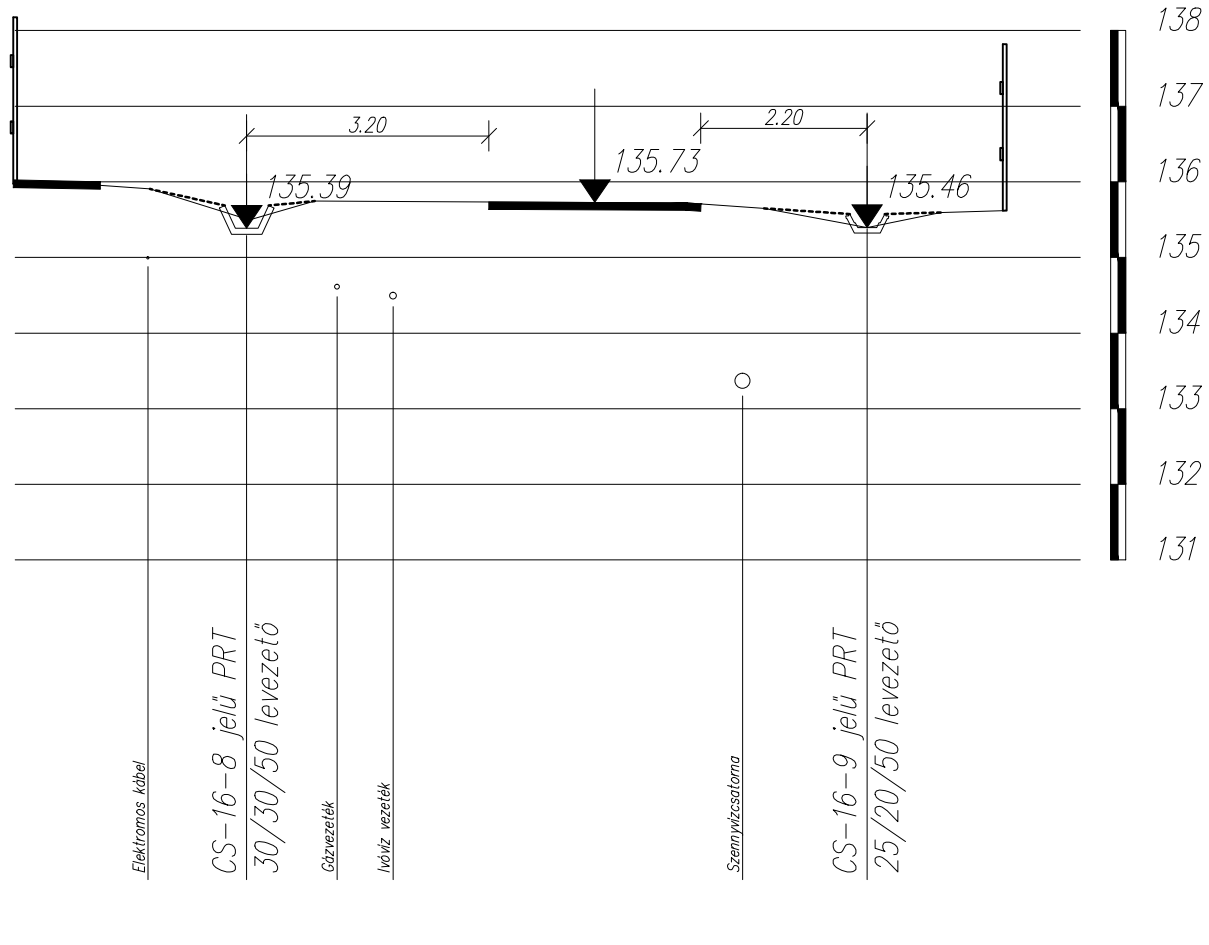
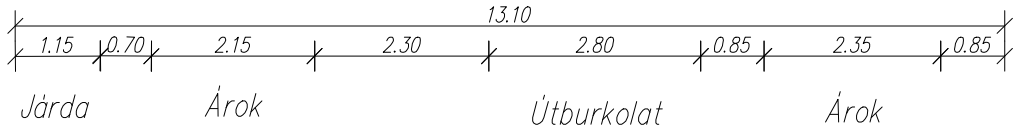
44. keresztszelvény
Zója (Sas) utca



$M_h=1:100$ $M_v=1:100$



45. keresztszelvény
Bükkalja utca

$M_h=1:100$ $M_v=1:100$



Tervezés tárgya: Sajószentpéter város, Déli Városrész csapadékvíz elvezetés terve			
  www.rt-plan.com reko@rt-plan.com Tel: (70) 317-2112	Ügyvezető: Rékó Miklósné		Tervszám: RTP-10/2017
	Felelős tervező: Koppány Péter		Rajz megnevezése: Keresztmetszelvények
	Vezető tervező: Rékó Tamás		CS-16-3, CS-16-5, CS-16-7 CS-16-8, CS-16-9
	Megbízó: Sajószentpéter Város Önkormányzata 3770 Sajószentpéter Kálvin tér 4.		Dátum: 2017 november
Tervfajta: Kiviteli		Generáltervező: RT-PLAN KFT.	Méretarány: 1:100
			Rajzszám: K-12