
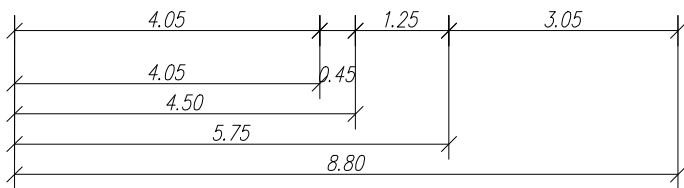
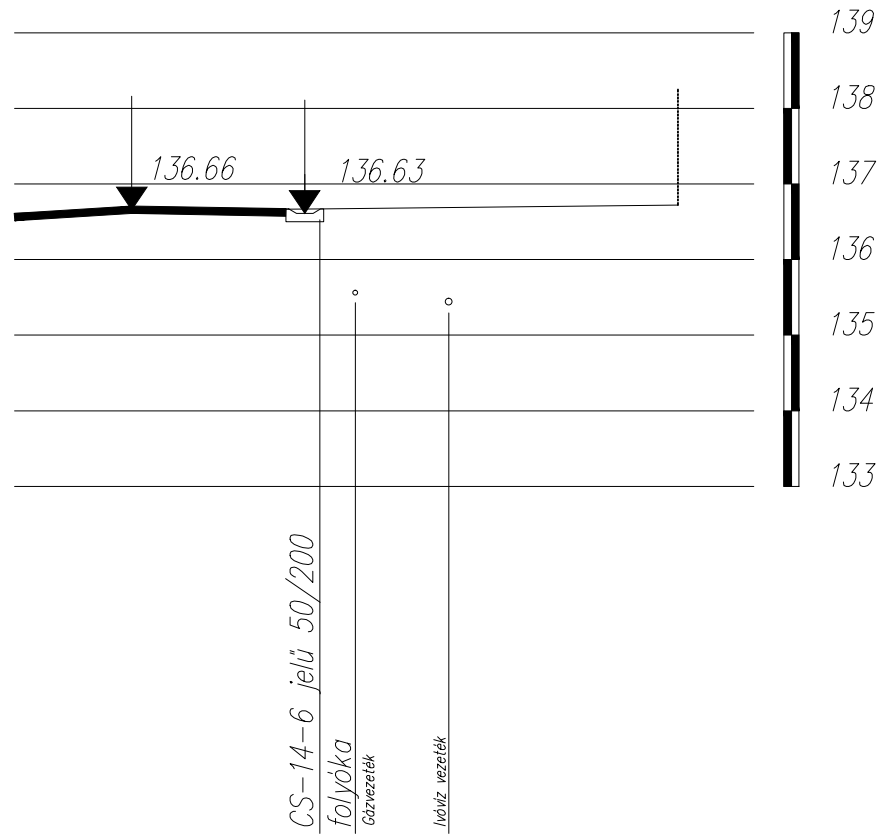





8. keresztszelvény
Baross G. utca

$M_h=1:100$ $M_v=1:100$

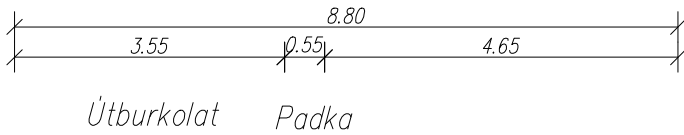




9. keresztszelvény
Gagarin utca

$M_h=1:100$ $M_v=1:100$

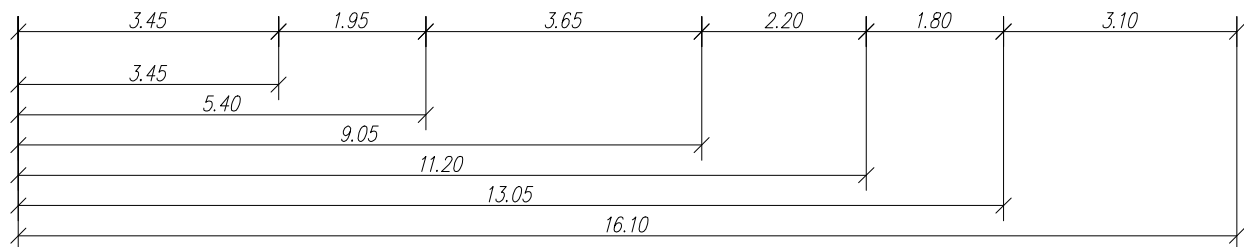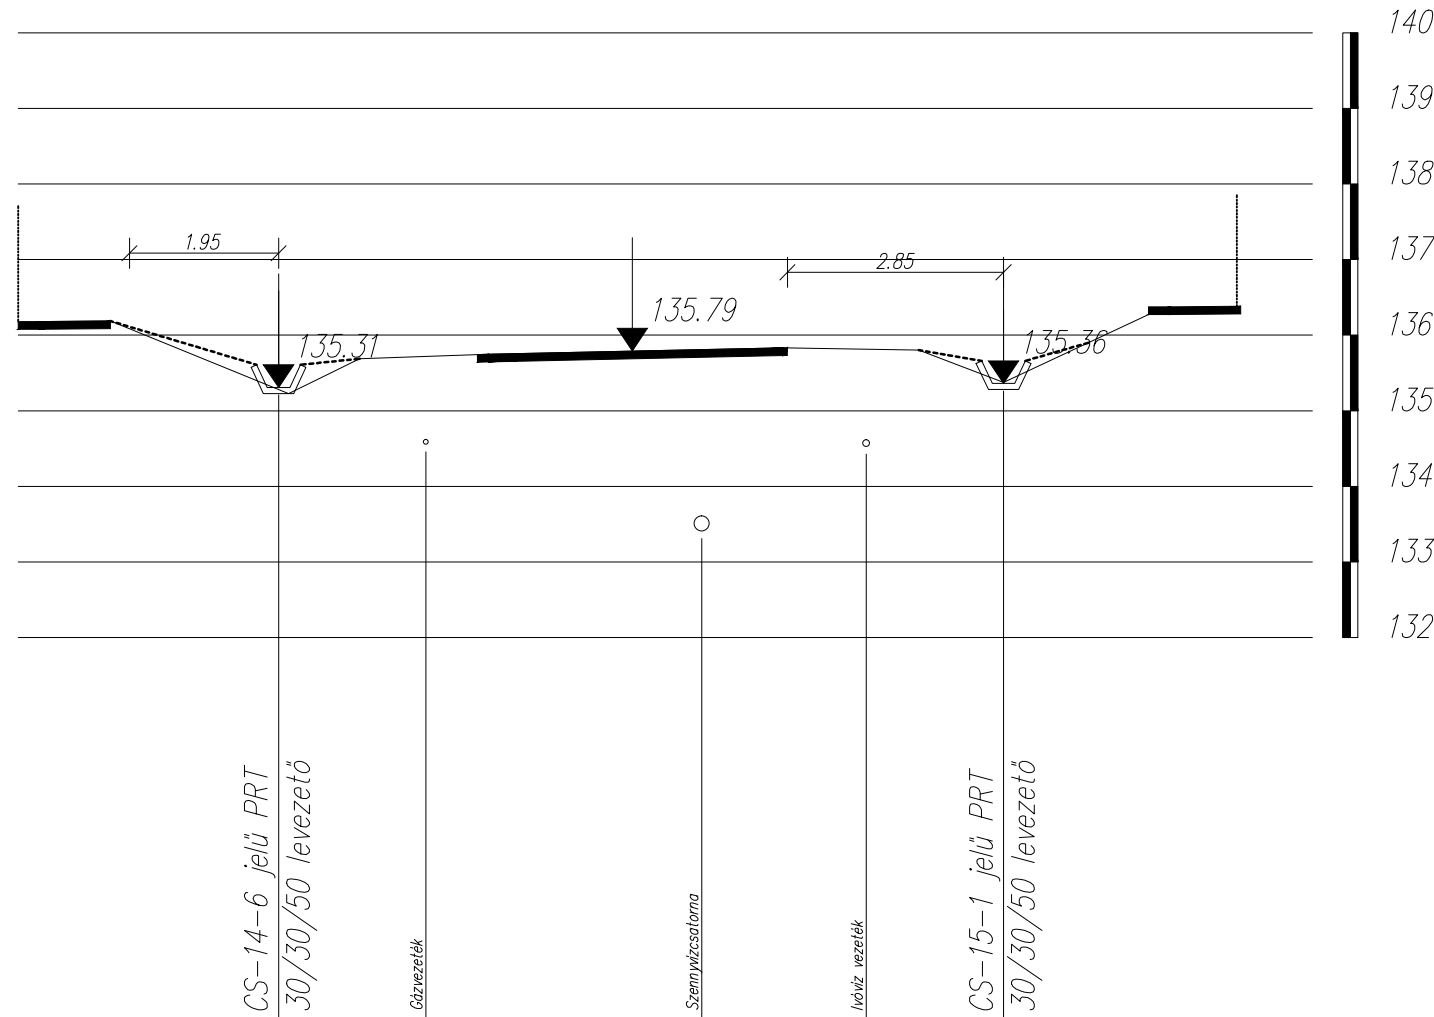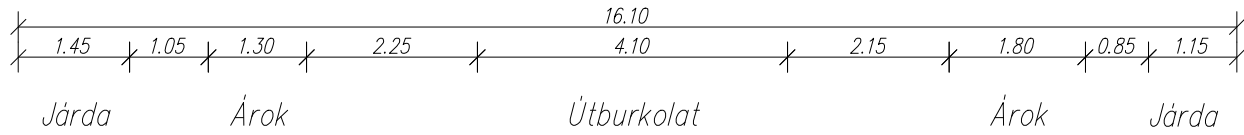

10. keresztszelvény
Gagarin utca

$M_h=1:100$ $M_v=1:100$

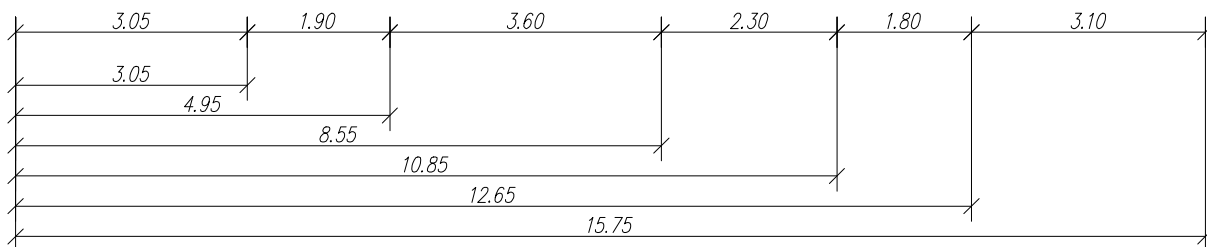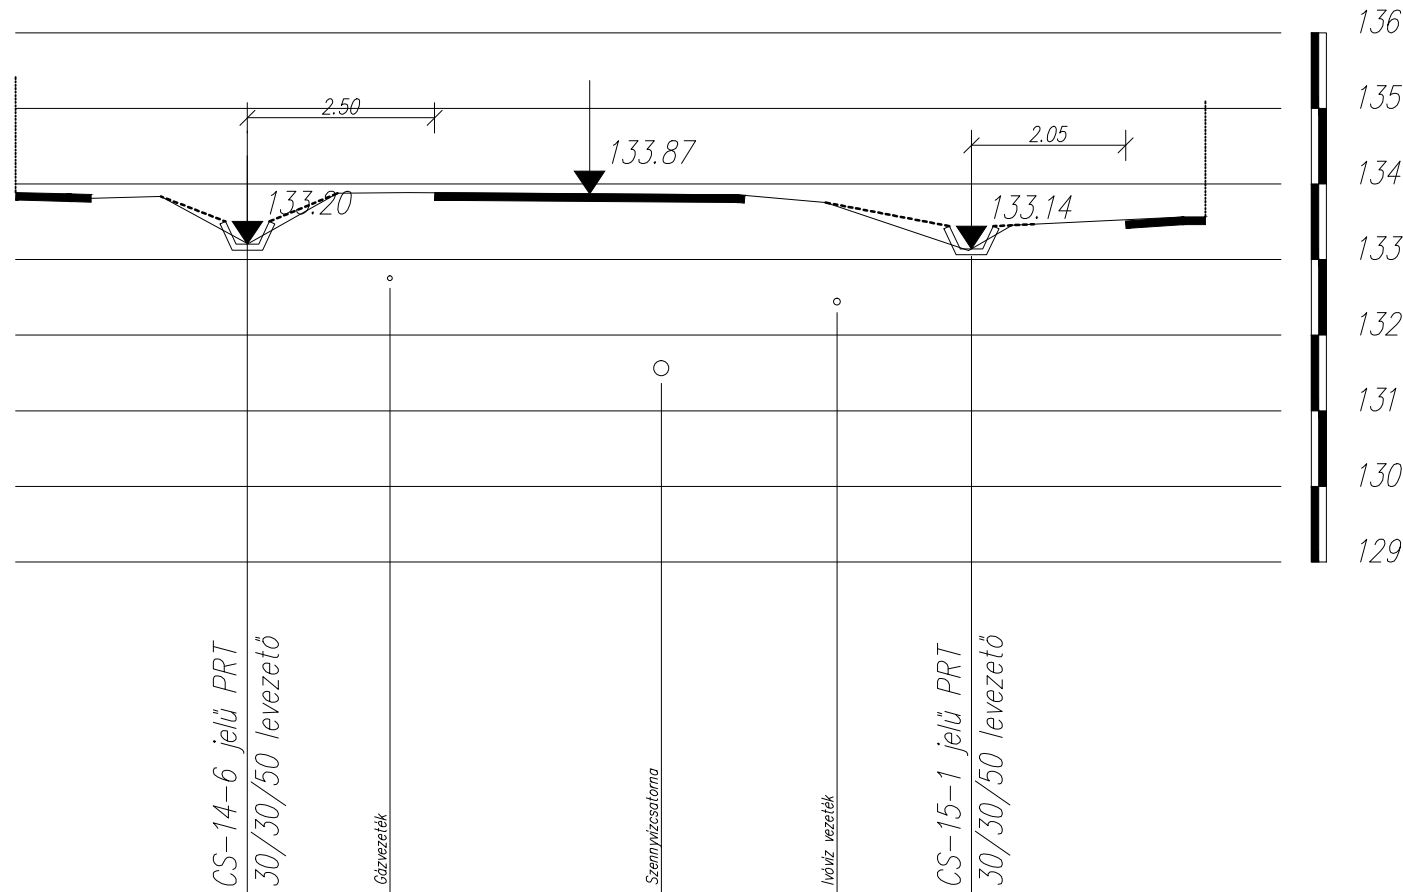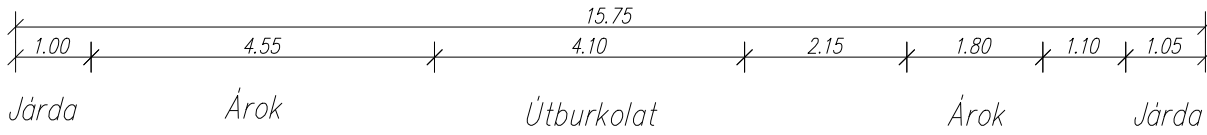

Tervezés tárgya: Sajószentpéter város, Déli Városrész csapadékvíz elvezetés terve			
 www.rt-plan.com reko@rt-plan.com Tel: (70) 317-2112	Ügyvezető: Rékó Miklósné	Tervszám: RTP-10/2017	
	Felelős tervező: Koppány Péter VZ-T korl 05-1686	Rajz megnevezése: Keresztszelvény CS-14-6, CS-14-5-1	
	Megbízó: Sajószentpéter Város Önkormányzata 3770 Sajószentpéter Kálvin tér 4.	Vezető tervező: Rékó Tamás KÉ-T 05-0598	Dátum: 2017 november
	Tervfajta: Kiviteli	Generáltervező: RT-PLAN KFT.	Méretarány: 1:100
			Rajzszám: K-3