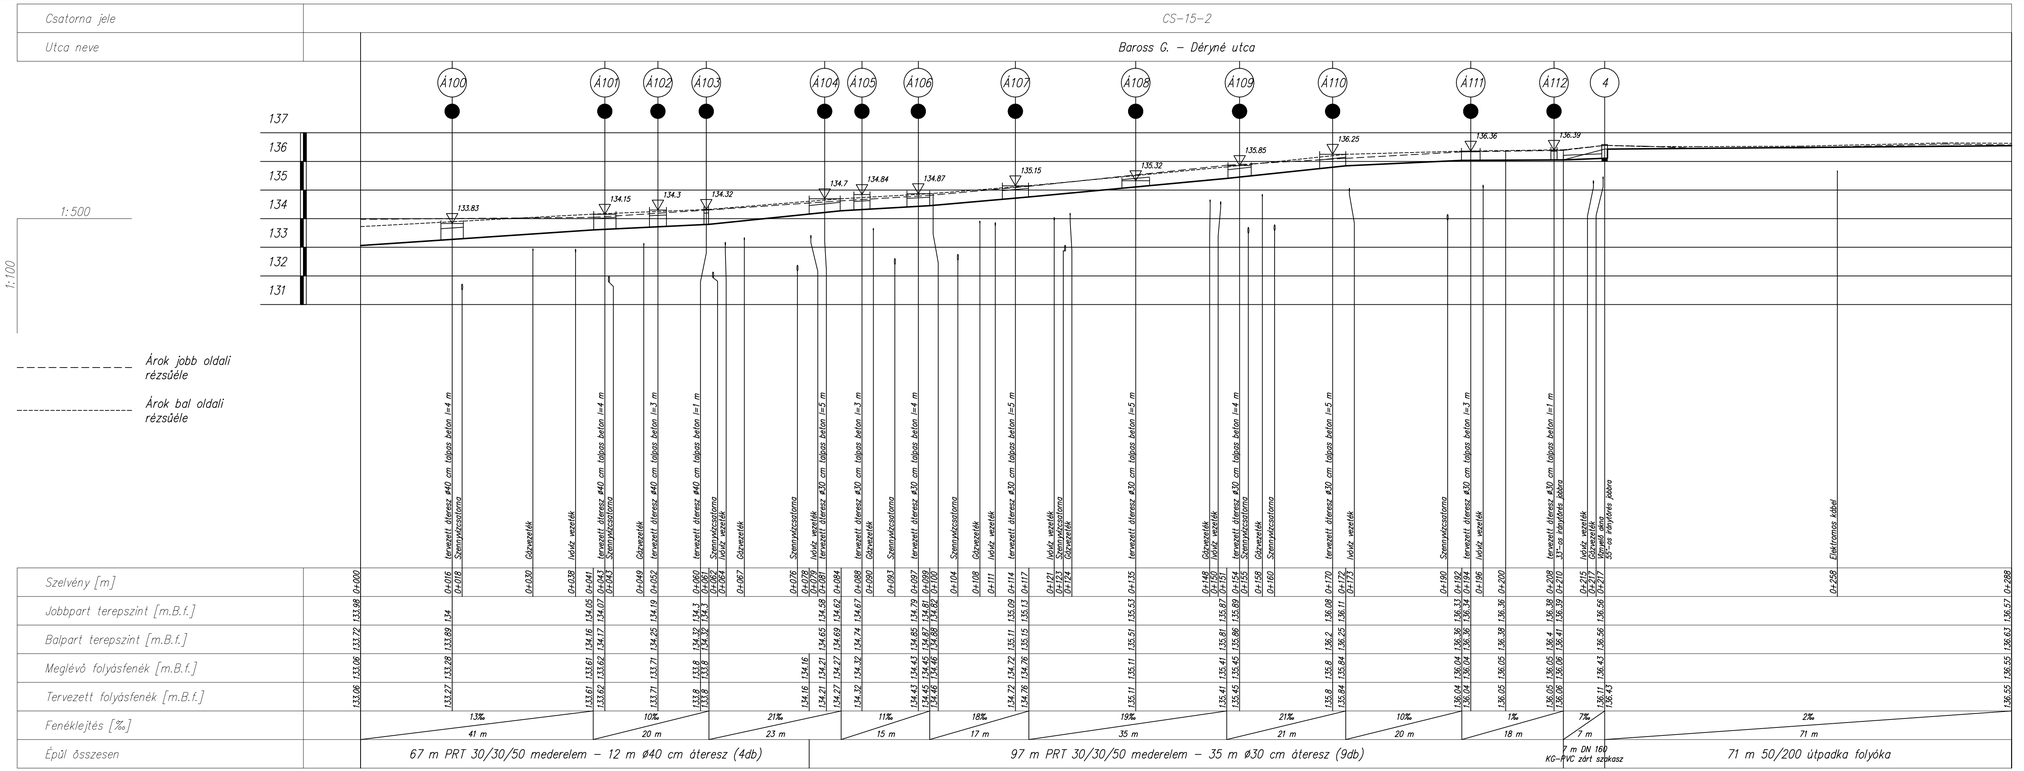

Tervezés tárgya:	Sajószentpéter város, Déli Városrész csapadékvíz elvezetés terve
www.rt-plan.com reko@rt-plan.com Tel: (70) 317-2112	Ügyvezető: Rékó Miklósné Felelős tervező: Koppány Péter VZ-T kszt 05-1686 Vezető tervező: Rékó Tamás KÉ-T 05-0598 Generáltervező: RT-PLAN KFT.
Tervszám: RTP-10/2017 Rajz megnevezése: Hossz-szelvény CS-15-2 Dátum: 2017 november Méretarány: Mv = 1:100 Mh = 1:500	Rajzszám: Hsz-9
Megbízó: Sajószentpéter Város Önkormányzata 3770 Sajószentpéter Kálvin tér 4.	
Tervfajta: Kiviteli	