FÖLDSZINTI BURKOLATI TERV 1:50

JELMAGYARÁZAT:

- meglévő, megmaradó szerkezet
- meglévő, elbontandó szerkezet
- új, vasbeton szerkezet
- új, téglafal
- új, gipszkarton válaszfal

±0,00 = +131,87 mBf

P - Padlóburkolatok

P1	8 mm vtg Paradyz Lensitile Bianco világosszürke padlóburkolat 45x45 cm méretben, hálóban rakva, Ultracolor antracit fugázóval Paradyz Lensitile Grafit sötétszürke kontrasztos, taktilis elemekkel készítve rajz szerint
P2	8 mm vtg Zalakerámia ZGSR 32002 szürke színű strukturált Mapelasztic üzemi víz elleni szigeteléssel, 30x30 cm méretben, Adesilex P10+Isolatic ragasztóval hálóban rakva színazonos Ultracolor+Fugolastic fugázóval
P3	8 mm vtg Zalakerámia ZGSR 32002 szürke színű strukturált Mapelasztic üzemi víz elleni szigeteléssel, 30x30 cm méretben, csúszásmentes felülettel,Adesilex P10+Isolatic ragasztóval, hálóban rakva színazonos Ultracolor+Fugolastic fugázóval
P4	20 mm vtg GS20 Rubric táblás gumi sportpadló ragasztva
P5	5 mm vtg Grabo Gymfit 60 PVC sportpadló burkolat, zöld színben
P6	gyalult, csiszolt, fózolt, hőkezelt lucfenyő padlóburkolat nút nélkül, hézagosan burkolva, lucfenyő párnafékra
P7	4 cm vtg gyalult, csiszolt, lucfenyő nútolt padlóburkolat
P8	WPC teraszburkolat
P9	simított beton

L - Lábazatok, falburkolatok

L1	72 mm magas Paradyz Lenstile Bianco Listwa lábazati szegélyelem 72x450 mm méretben, padlóburkolattal egyező színben
L2	100-250 mm magas Paradyz Lenstile Bianco Listwa lábazati szegélyelem padlóburkolattal egyező színben
L3	Zalakerámia Aspen ZBD 42043 bézs tónusú, sávosan random eltérően színezett kerámia falburkolat, 25x40 cm méretben, téglafalon, mennyezetig burkolva
L4	Zalakerámia Aspen ZBD 42043 bézs tónusú, sávosan random eltérően színezett kerámia falburkolat, 25x40 cm méretben, téglafalon, 2 m magasságig burkolva
L5	Zalakerámia Aspen ZBD 42043 bézs tónusú, sávosan random eltérően színezett kerámia falburkolat, 25x40 cm méretben, gipszkarton előtétfalon, az előtétfal tetjéig burkolva
L6	100 mm magas 20 mm vtg gyalult csiszolt profilozott keményfa szegélyelem, falhoz dübelezve, ragasztva
L7	gyalult, csiszolt, fózolt, hőkezelt lucfenyő szauna fal-, és mennyezetburkolat

PR - Padlóburkolati profilok

PR1	Schlüter Schiene Step süllyesztett burkolatváltó profil, aljzatbetonhoz ragasztva, ajtószárny síkjában elhelyezve
PR2	Schlüter Showerprofile-S süllyesztett vízkifolyásgátló szegélyelem, aljzatra ragasztva, greslappa rá-, illetve mellé burkolva a tusolóban
PR3	Tusolófülkében elhelyezett vonalmenti összefolyó elem, aljzatra ragasztva, épületgépész költségvetésben kiírva
PR4	Schlüter Dilex-BWS dilatációs fugaprofil
PR5	Schlüter Bara-RAP erkélyüvegkéria peremlezáró profil

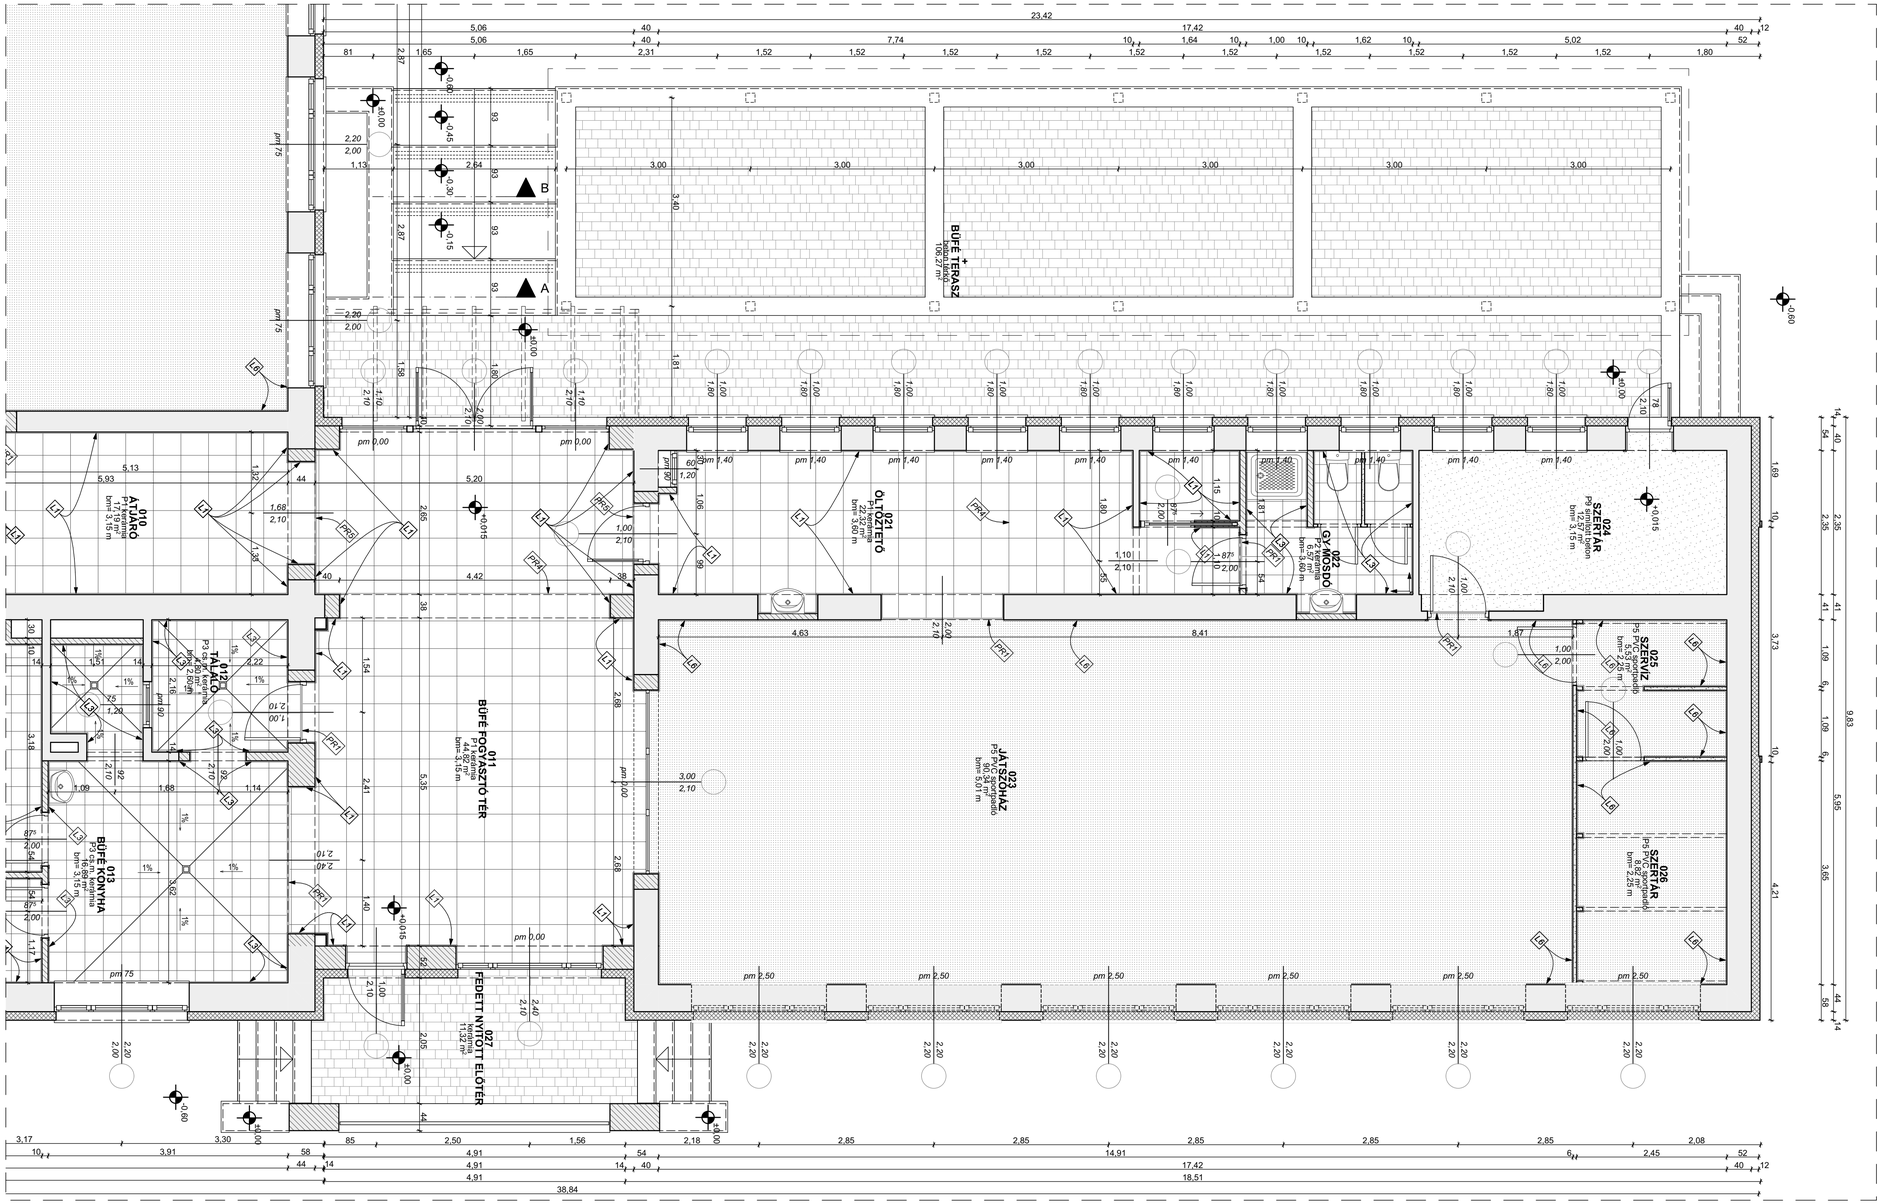

MEGRENDELŐ:

SAJÓSZENTPÉTER VÁROSI ÖNKORMÁNYZAT
3770 SAJÓSZENTPÉTER, KÁLVIN TÉR 4.

GENERÁLTERVEZŐ:

3530 MISKOLC, RÁKÓCZI UTCA 6.
Tel./Fax:(36-46) 412-487, 411-414, 505-447
e-mail: estudio@t-online.hu

ÉPÍTÉSZ VEZETŐ TERVEZŐ:
PIRITY ATTILA — É/1-05-0100

ÉPÍTÉSZMérnök:
RÉVAI TAMÁS — É/1-05-0104
ÉPÍTÉSZ MUNKATÁRS
SZŐCS NORBERT
ÉPÍTÉSZ MUNKATÁRS
OLÁH BALÁZS

ÉPÜLETGÉPÉSZ TERVEZŐ:
BALOGH ERZSÉBET — G-05-0093

ELEKTROMOS TERVEZŐ:
MÜNICH GÁBOR — V-1-05-0023

GYENGEÁRAM TERVEZŐ:
SZÉCHENYI SÁNDOR — TUJ-05-52032

MUNKA MEGNEVEZÉSE:
SZABADIDŐ KÖZPONT KIALAKÍTÁSA A VOLT PÉCSI SÁNDOR ÁLTALÁNOS ISKOLA ÉPÜLETÉNEK ÁTALAKÍTÁSÁVAL A "ZÖLD VÁROS" PROJEKT KERETÉBEN

HELYSZÍN:
3770 SAJÓSZENTPÉTER, HARICA UTCA 1. HRSZ: 441

RAJZ MEGNEVEZÉSE:
FÖLDSZINTI BURKOLATI TERV

DOKUMENTÁCIÓ TÍPUSA:
KIVITELI TERV

TÖRZSSZÁM: **S-652-02**

LÉPTÉK: **1:50**

RAJZSZÁM: **E-05/2**

DÁTUM: **2017. 09. HÓ**

EZEN TERV A STÚDIÓ KFT SZELLEMI ALKOTÁSA. AZ 1999. ÉVI LXXVI. TÖRVÉNY ÉRTELMÉBEN SZERZŐI JOGVÉDELEM ALATT ÁLL!