


Tűzjelző-Sémaraajz

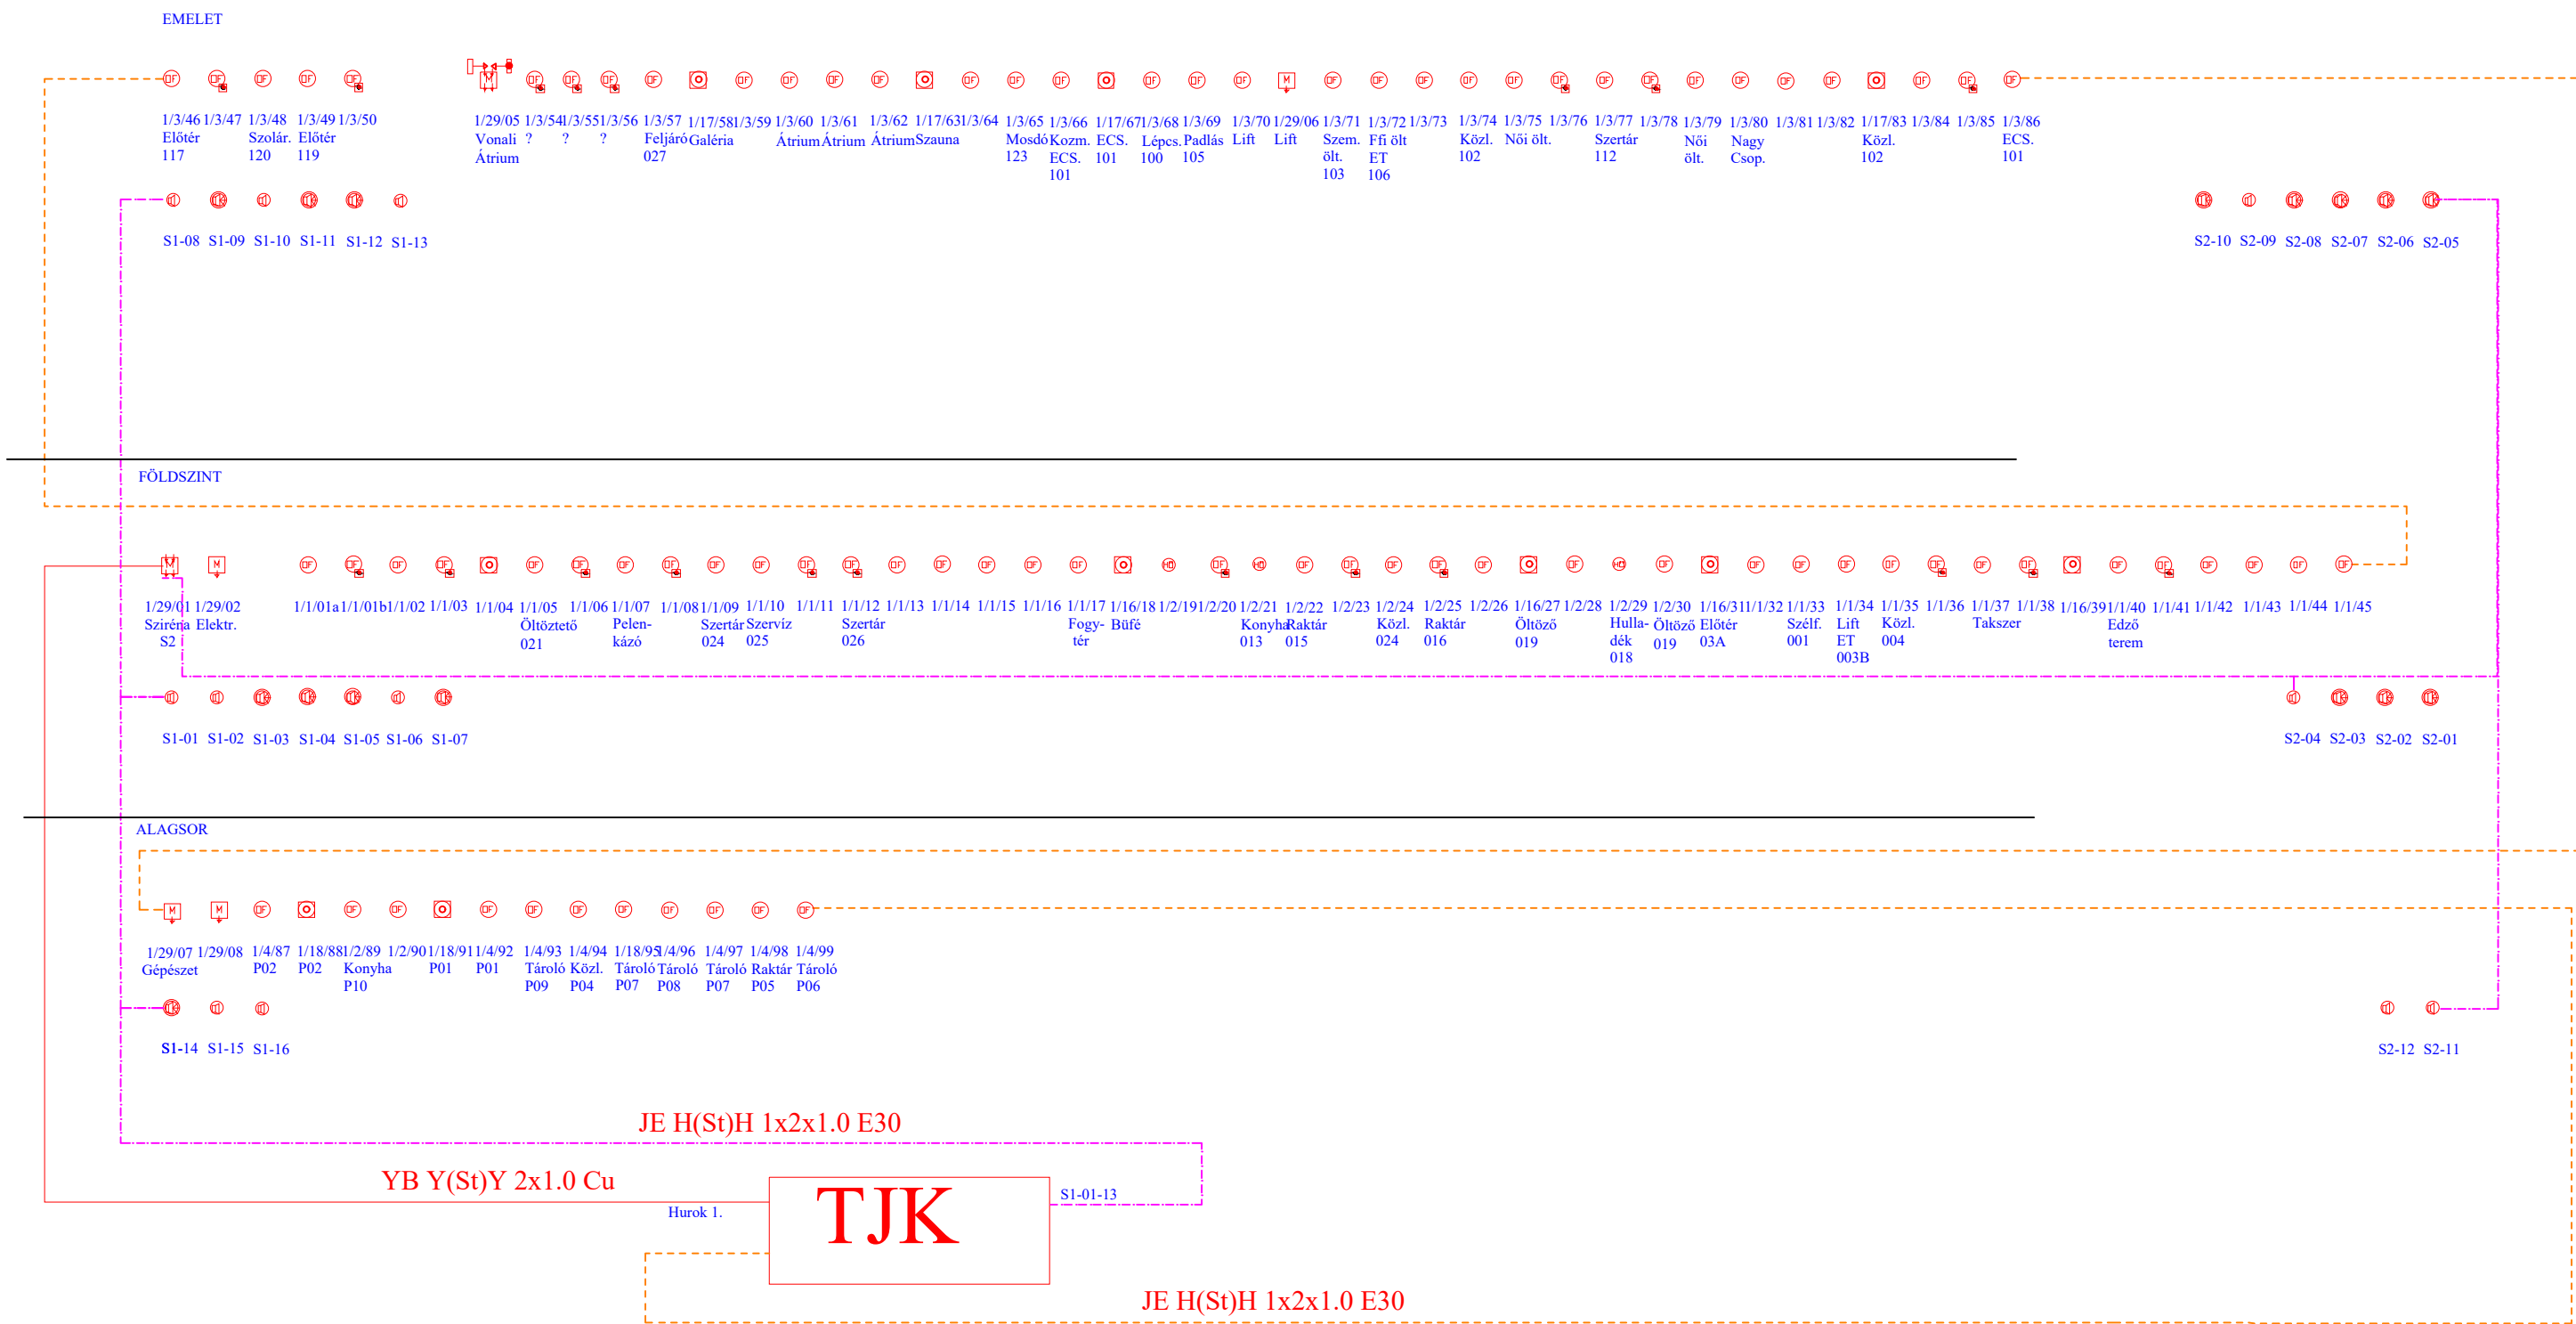

Tűzjelző rendszer jelmagyarázat:

- Optikai füstérzékelő
- Hőérzékelő Kombinált HŐ-OF-CO
- Optikai füstérzékelő másodkijelzővel
- Légcsatorna optikai füstérzékelő
- Kézi jelzésadó
- Bemeneti modul
- Kimeneti modul
- Be2-Ki2 modul, Be4-Ki4 modul
- Ajtótartó mágnes
- Hangjelző-Hang és fényjelző
- Tápegység
- Izolátor aljzat
- Kulcsszéf
- Modulok
- HŐKÁBEL
- Vonali füstérzékelő adó
- Vonali füstérzékelő reflektor
- Figyelem!
- Tűzjelző központ
- Tűzjelző központ másodkezelő

- Zónakiosztás:
- Földszint
 - Konyha
 - Emelet
 - Alagsor
- 5:
- 6:
- 7:
- 8:
- 9:
- 10:
- 11:
- 12:
- 13:
- 14:
- 15: Földszint
- 16: Konyha
- 17: Emelet
- 18: Alagsor
- 19:
- 20:
- 21:
- 22:
- 23:
- 24:
- 25:
- 26:
- 27:
- 28:
- 29: Általános
- 30:
- 31:
- 32:

	Megbízó: Sajószentpéter Város önkormányzata 3770 Sajószentpéter, Kálvin tér 4.	Építész tervező: Révai Tamás E-1-05-0104	Építész tervező: Benkő Roland E-13-1137	
	Tervezők: Stúdió Esztergályos Tervező Kft. 3530 Miskolc, Rákóczi u. 6 Pirity Attila ügyvezető generál tervező	Statisztika tervező: Kerényi László E-05-0241	Tervezők: Gabócsai Tibor E-236/2017	
Tervezési Feladat	2016. VÁROS KALKULÁCIÓ, SZÉK ÉS SZÁMÁRKA KALKULÁCIÓ A VÁLT. PÉCSI KÖZSÉG ÉS HATÁRÁI KÖZSÉG KÖZSÉGE	Építésztervező tervező: Szilágyi Zsolt E-1-05-1638	01. tervező: Dr. Vincze János Novia Kft	Építész: Mezős János 2017.11.07.
Tervezési terület	Sajószentpéter Hrsz: 441	Elektronika tervező: Münich Gábor V-1-05-0023	Tűzjelző tervező: Székelyi Sándor Tűj. 05-52062	Forrás: RT-104
TÜZ-4	Tűzjelző-Sémaraajz			