

Előterjesztő: File Tamás József
polgármester

Készítette: Simon László
Városüzemeltetési és Beruházási
Osztályvezető

Előterjesztés
a Sajószentpéter, Lévy József u. 38. sz. alatti ingatlan
gázellátását szolgáló utólagos gázleágazó vezeték létesítéséhez
tulajdonosi hozzájárulás megadására

Tisztelt Képviselő-testület!

Az OPUS TIGÁZ Zrt. megtervezte a Sajószentpéter, Lévy József u. 38. sz. alatti ingatlan gázellátását szolgáló utólagos gázleágazó vezetékét és kérte önkormányzatunkat, hogy ehhez a tulajdonosi hozzájárulását adja meg. A csatlakozó vezeték az 1794 helyrajzi számú önkormányzati tulajdonban lévő kivett közterületet érinti. Az ingatlan gázellátása alapvető szükséglet, ezért javasolom a Tisztelt Képviselő-testületnek, hogy a tulajdonosi hozzájárulást adja meg, és hatalmazza fel a Polgármestert annak aláírására.

Sajószentpéter, 2025. március 7.

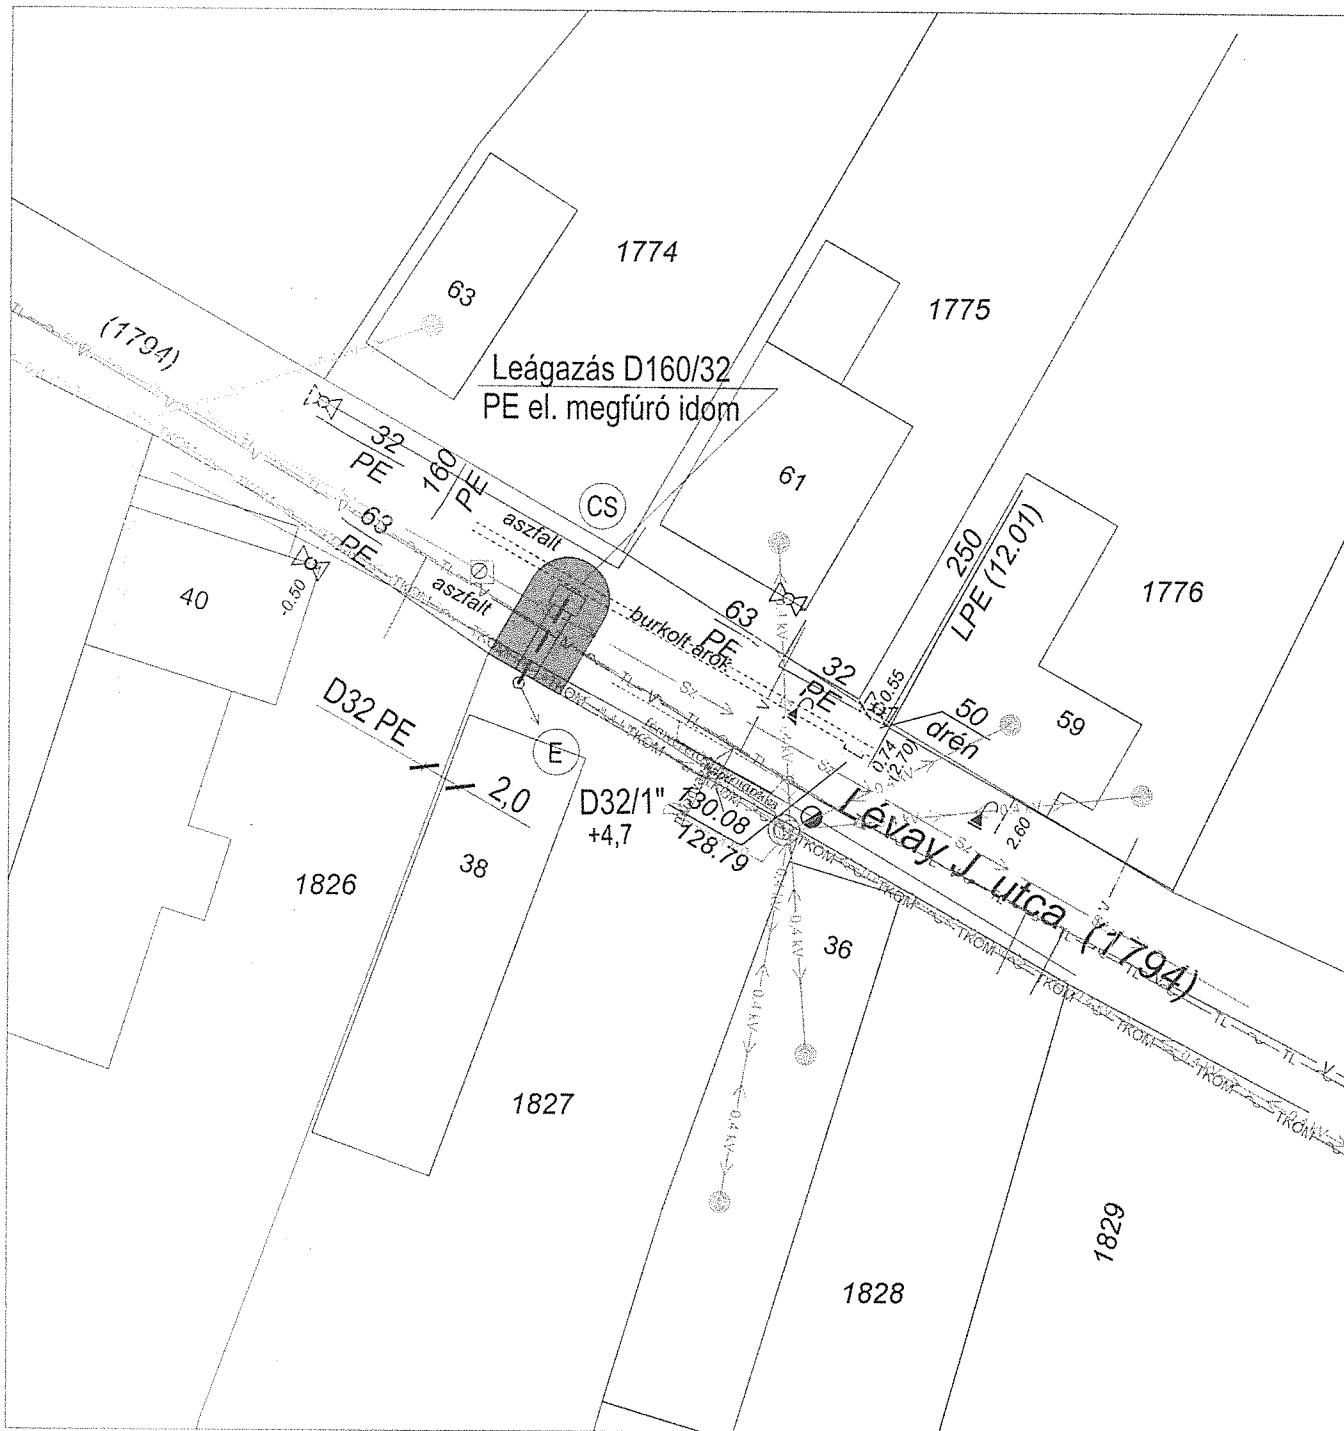
Sajószentpéter Városi Önkormányzat Képviselő-testületének
...../2025. (III. 20.) határozata
a Sajószentpéter, Lévy József u. 38. sz. alatti ingatlan
gázellátását szolgáló utólagos gázleágazó vezeték létesítéséhez
tulajdonosi hozzájárulás megadásáról

Sajószentpéter Városi Önkormányzat Képviselő-testülete az előterjesztést megtárgyalta és az alábbi határozatot hozta:


 
 
 
 

 


1. A Képviselő-testület a Sajószentpéter, Lévy József u. 38. sz. alatti ingatlan gázellátását szolgáló utólagos gázleágazó vezetéknek az 1794 helyrajzi számú önkormányzati tulajdonban lévő kivett közterületet érintő építéséhez a tulajdonosi hozzájárulást megadja azzal, hogy a kivitelezésnél a kezelői hozzájárulásban foglaltakat be kell tartani.
2. A Képviselő-testület felhatalmazza a Polgármestert a tulajdonosi hozzájárulás aláírására.

Felelős: Polgármester
Városüzemeltetési és Beruházási Osztályvezető

Határidő: azonnal



JELMAGYARÁZAT:

-  Gk — Burokcső, védőcső kiszellőztetve
-  — Tervezett középnyomású gázvezeték
-  Gk — Gk — Meglévő középnyomású gázvezeték
-  V — Meglévő ivóvíz vezeték
-  Sz — Meglévő szennyvíz csatorna
-  ← 0.4 kV → ← 0.4 kV → — Meglévő elektromos légkábel
-  TKOM — TKOM — Meglévő hírközlés légkábel (Telekom)
-  TL — TL — Meglévő hírközlés légkábel
-  — PE eizőrá beépítési készlettel

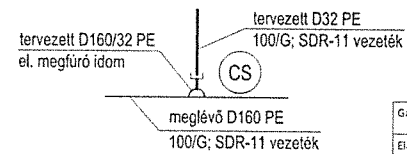


MEGJEGYZÉS:

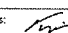
A védőcső hossza olyan legyen, hogy a keresztező közművön (fától, aknaszélitől) 1,0–1,0 m-re nyúljon túl. A közművek két-két méteres körzetében csak óvatos kézi földmunka végezhető, szakfelügyelet mellett. Az egyeztetési jegyzőkönyvben foglaltakat szigorúan be kell tartani! (feltárás, szakfelügyelet, nyomvonalkitűzés)
 A gázvezeték D160 PE, a leágazó vezeték D32 PE maradv. Az engedélyezett tervtől eltérni a tervező, az engedélyező hozzájárulásával szabad. A tervezett gázvezeték anyaga: PE 100/G SDR-11. A közmű adatok a lekérdezett e-közmű tervezői támogatásból (402597409 sz. 2025.02.06.) szereztük be.

CSEMŐPONTI RÉSZLETRAJZ:

EOV KOORDINÁTÁK Y,X	
CS	773803.75, 320986.33
E	773801.40, 320982.27



Gázigénylő neve:	Gyuró Lajos
Elérhetősége:	

Megrendelő:	OPUS TIGÁZ Zrt. 4200 Hajdúszoboszló, Rákóczi út 184. Tel.:	Megrendelési szám:	
Tervező:	OPUS TIGÁZ Zrt. Varga Attila G-13-5514	Alkalmazott:	
Munka megnevezése:	3770 Sajószentpéter, Lévay J. utca (1794 Hrsz.) középnomású földgáz leágazó vezeték (4 bar) Ellátandó ingatlan: 38. sz. 1827. hrsz.	Dátum:	2025. február
Kapcsolódó tervek:	G-2	Terv típusa:	kiviteli
		Méretarány:	M 1:250
		Tervszám:	G-1

OPUS TIGÁZ Zrt.

4200 Hajdúszoboszló, Rákóczi út 184.

Tel:

E-mail:

Sajószentpéter Városi Önkormányzat

3770 Sajószentpéter, Kálvin tér 4.

Tárgy: 3770 Sajószentpéter, Lévay J. utca 38. (1827 Hrsz.) alatti ingatlan középnyomású gázellátása

Tulajdonosi nyilatkozat kérés

Tisztelt Címzett!

Levelünk mellékleteként megküldjük a tárgyi munka gázellátási tervét azzal a kéréssel, hogy arra a tulajdonosi nyilatkozatukat kiadni szíveskedjenek.

A tervezett gázvezeték biztonsági övezetével érintett ingatlan: Lévay J. utca (1794 Hrsz.)

Várjuk szíves nyilatkozatukat.

Támogatásukat az építetők nevében ezúton is köszönjük.

Gödöllő, 2025. február 18.

Tisztelettel:



Varga Attila
tervező

Melléklet: - 1 pl. terv

Kapja: -címzett
-irattár