

Előterjesztő: File Tamás József
polgármester

Készítette: Simon László
Városüzemeltetési és Beruházási
Osztályvezető

Előterjesztés
a Sajószentpéter, Szondy György utca 51. szám alatti ingatlan
vízellátását szolgáló ivóvíz vezeték létesítéséhez tulajdonosi hozzájárulás megadására

Tisztelt Képviselő-testület!

Kérelem érkezett hivatalunkhoz a Sajószentpéter, Szondy György utca 51. szám (hrsz: 388/2) alatti ingatlan ivóvíz ellátását szolgáló bekötő vezeték létesítéséhez szükséges tulajdonosi és kezelői hozzájárulás megadására.

Az utca ezen szakaszán az ingatlan előtt nem található ivóvíz gerincvezeték, így a vízvételvezést a 28,45 m-re lévő, a Szondy utcai (hrsz: 386) gerincvezetékéről lehet megvalósítani.

A benyújtott tervdokumentáció alapján megállapításra került, hogy a tervezett ivóvízvezeték nyomvonala érinti az önkormányzati tulajdonban lévő 386 és 387 hrsz-ú ingatlanokat, valamint a bekötővezeték hossza miatt a 386 hrsz-ú (Szondy utca) ingatlanon beton vízóraakna építése szükséges. A vízóra akna utáni szakasz működtetése az ingatlan mindenkorai tulajdonosának felelőssége lesz.

A bekötés létesítéséhez és a vízóraakna telepítéséhez szükséges a tulajdonos önkormányzat hozzájárulása is. Az ingatlan ivóvízellátása alapvető szükséglet és az önkormányzat érdeke is, hogy az ingatlan vezetékes ivóvízzel ellátott legyen, ezért javaslom a Tisztelt Képviselő-testületnek, hogy a tulajdonosi hozzájárulást adja meg, és hatalmazza fel a Polgármestert annak aláírására.

Sajószentpéter, 2025. május 12.


Sajószentpéter Városi Önkormányzat Képviselő-testületének
...../2025. (V. 22.) határozata
a Sajószentpéter, Szondy György utca 51. szám alatti ingatlan
vízellátását szolgáló ivóvíz vezeték létesítéséhez tulajdonosi hozzájárulás megadásáról

Sajószentpéter Városi Önkormányzat Képviselő-testülete az előterjesztést megtárgyalta és az alábbi határozatot hozta:

1. A Képviselő-testület a Sajószentpéter, Szondy György utca 51. (hrsz: 388/2) szám alatti ingatlan ivóvíz ellátását szolgáló ivóvízbekötő vezeték létesítéséhez az önkormányzati tulajdonban lévő 386 és 387 hrsz-ú ingatlanokat érintően, valamint a 386 hrsz-ú ingatlanon tervezett beton vízóraakna építéséhez a tulajdonosi hozzájárulást megadja azzal, hogy a kivitelezésnél a kezelői hozzájárulásban foglaltakat be kell tartani.
2. A Képviselő-testület felhatalmazza a Polgármestert a tulajdonosi hozzájárulás aláírására.

Felelős: Polgármester
Városüzemeltetési és Beruházási Osztályvezető

Határidő: azonnal

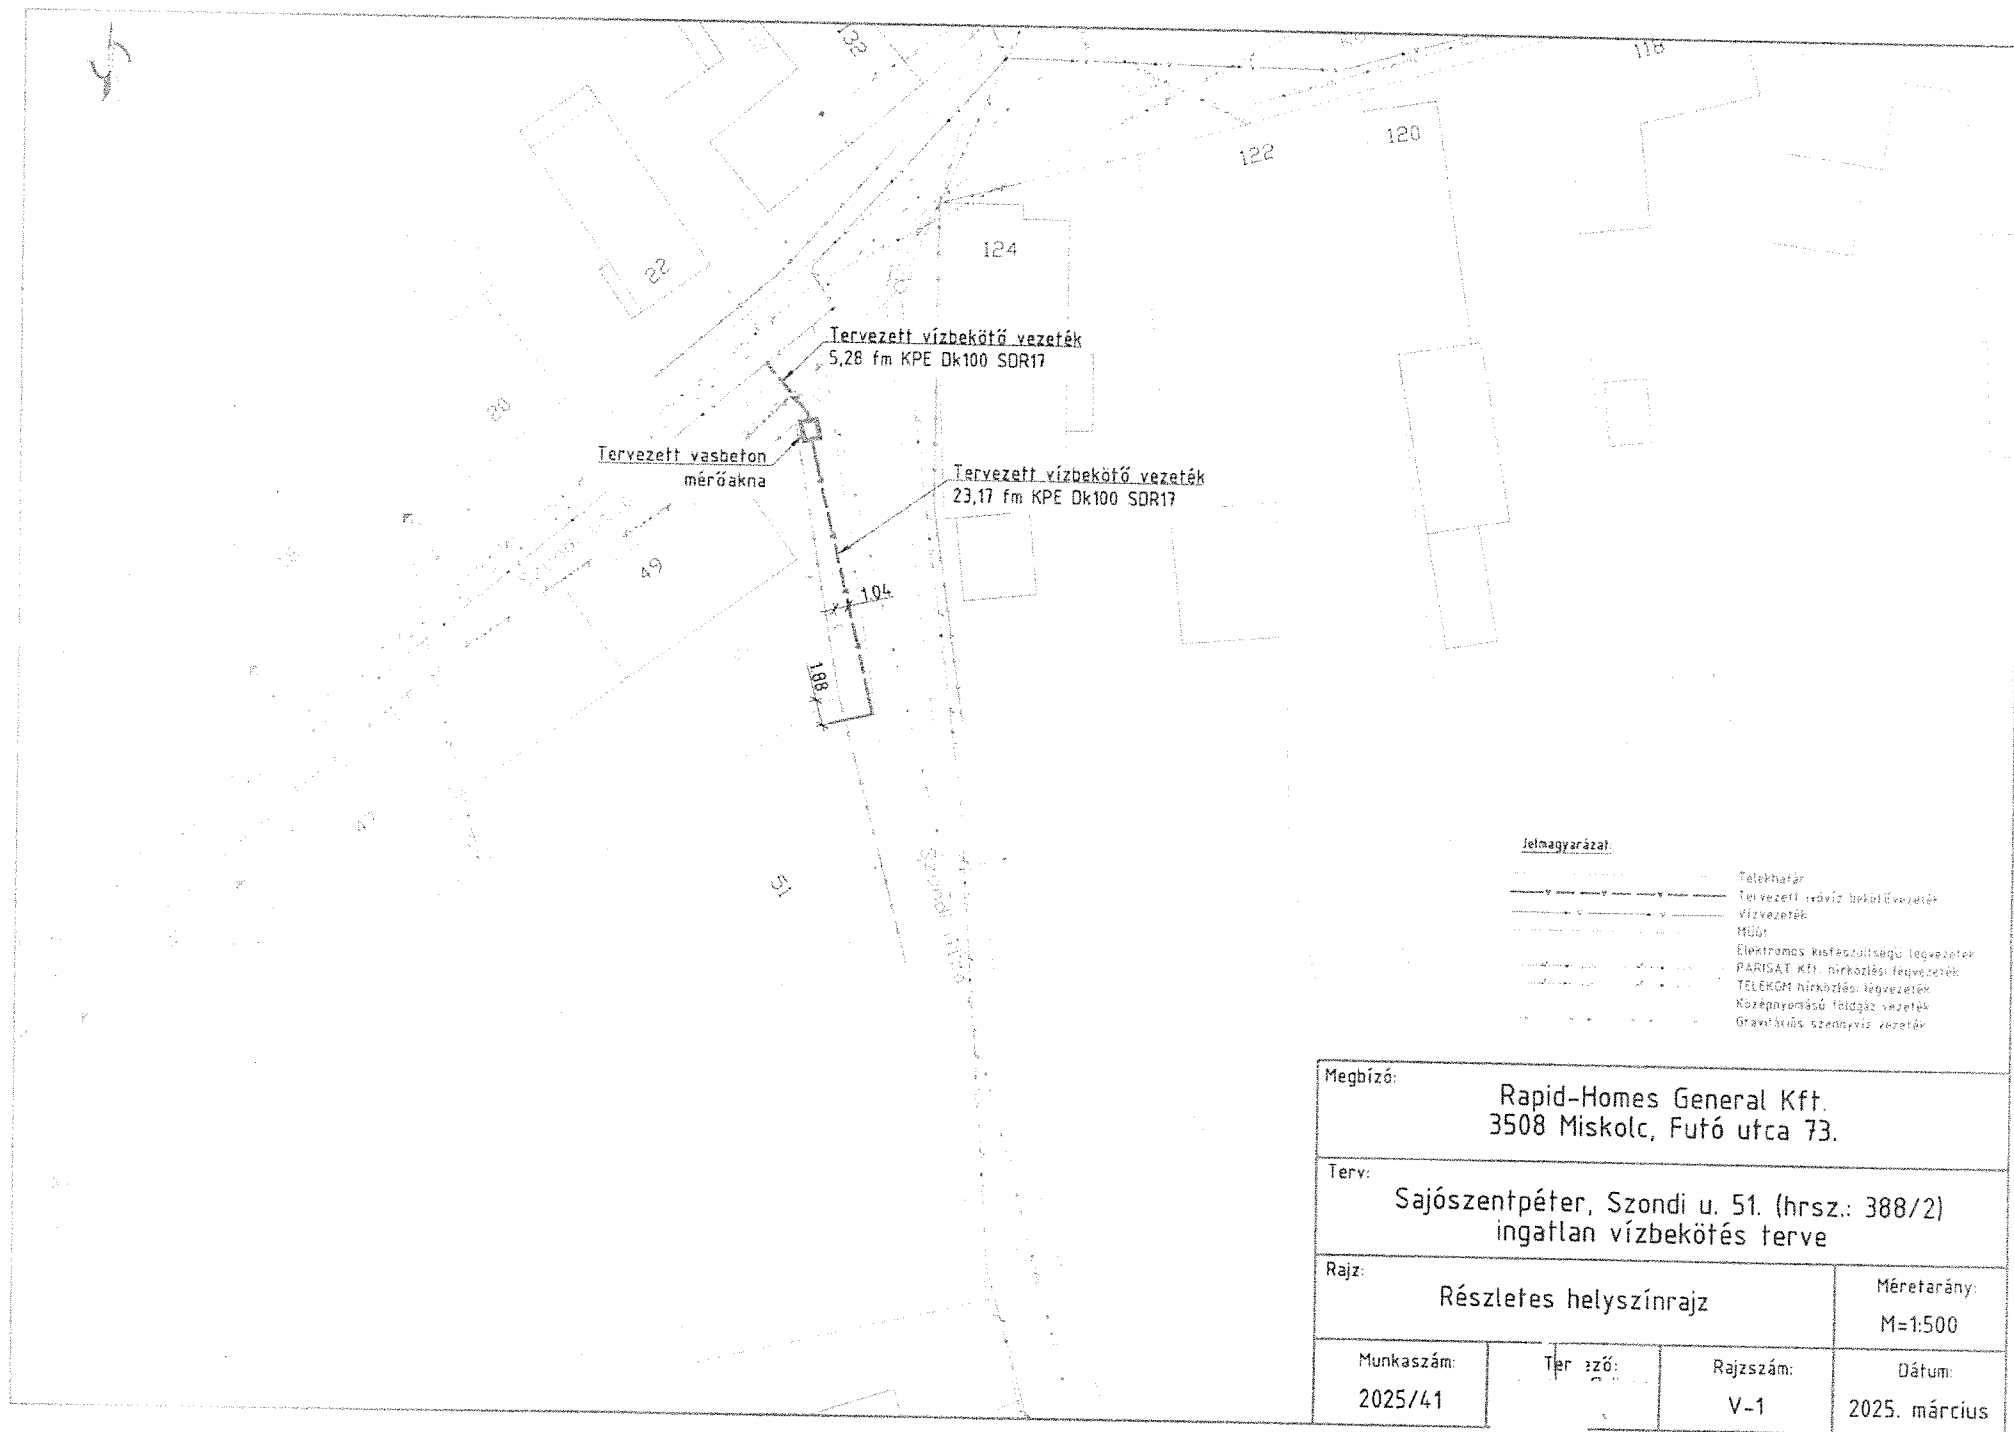

Megbízó:			
Rapid-Homes General Kft. 3508 Miskolc, Futó utca 73.			
Terv:			
Sajószentpéter, Szondi u. 51. (hrsz.: 388/2) ingatlan vízbekötés terve			
Rajz:			Méretarány:
Részletes helyszínrajz			M=1:500
Munkaszám:	Tervező:	Rajzszám:	Dátum:
2025/41		V-1	2025. március