
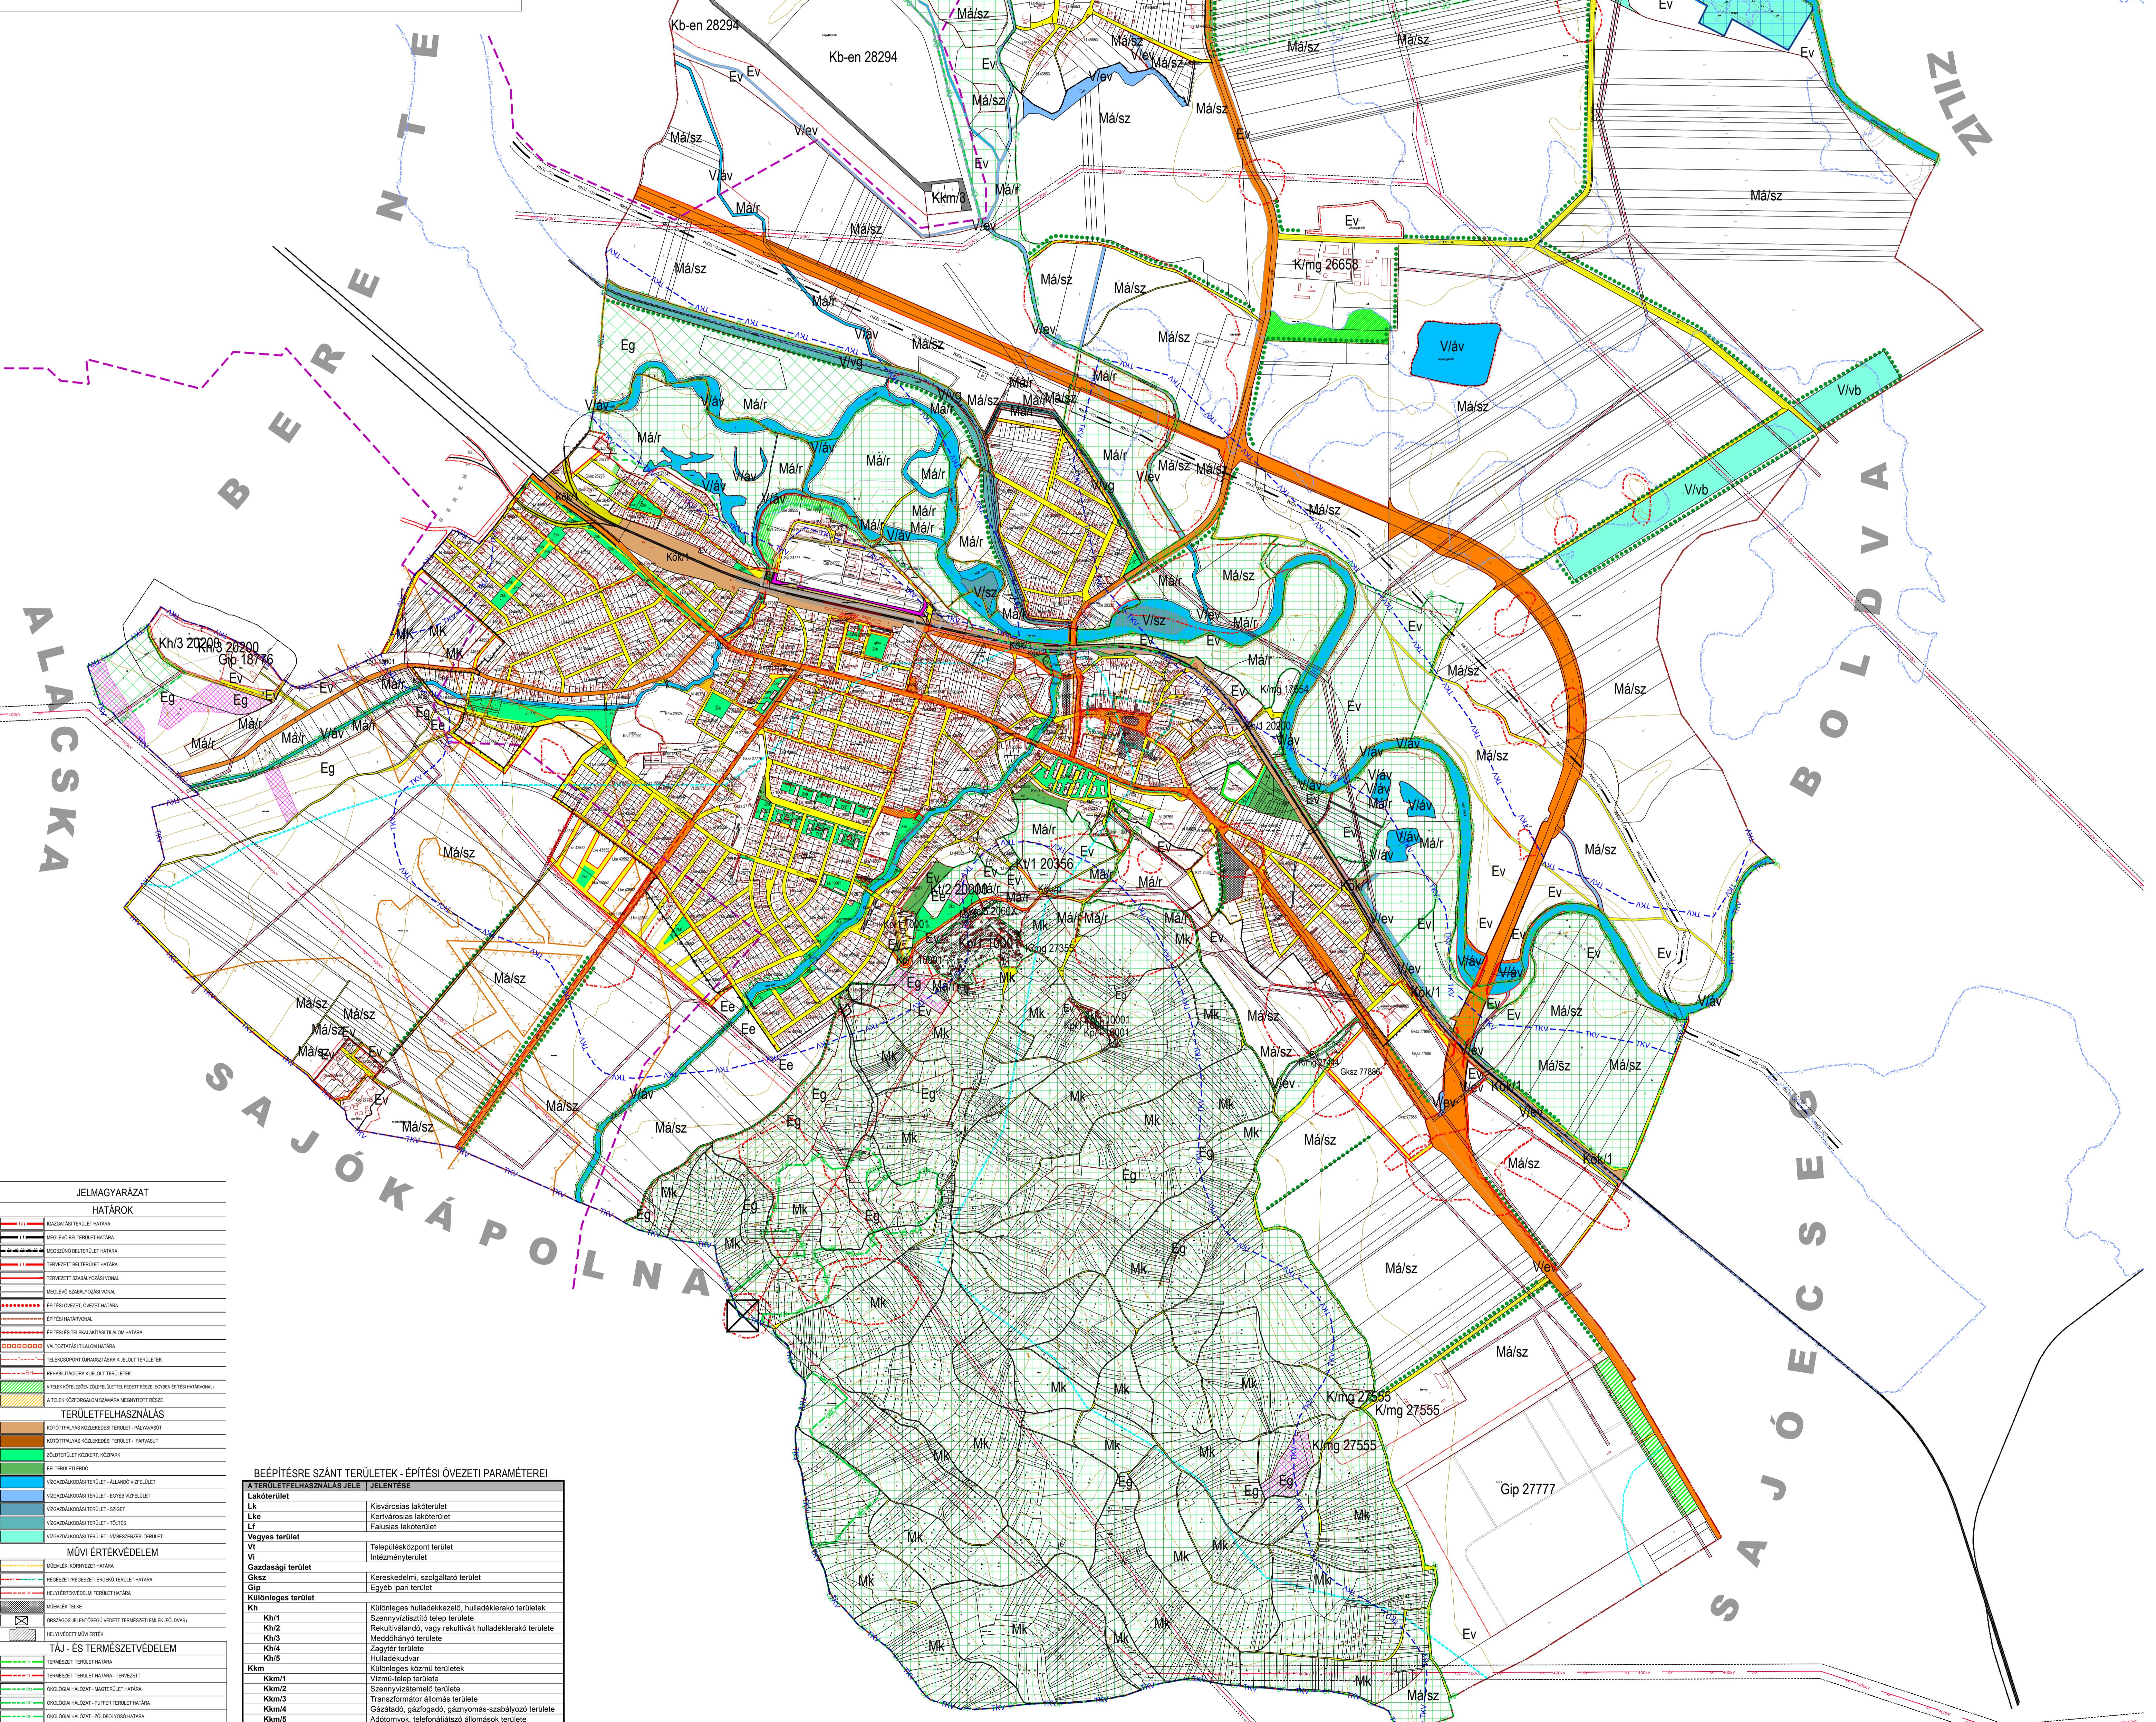


SAJÓSZENTPÉTER VÁROS TELEPÜLÉSRENDEZÉSI ESZKÖZEI SZABÁLYOZÁSI TERV

M = 1:10000

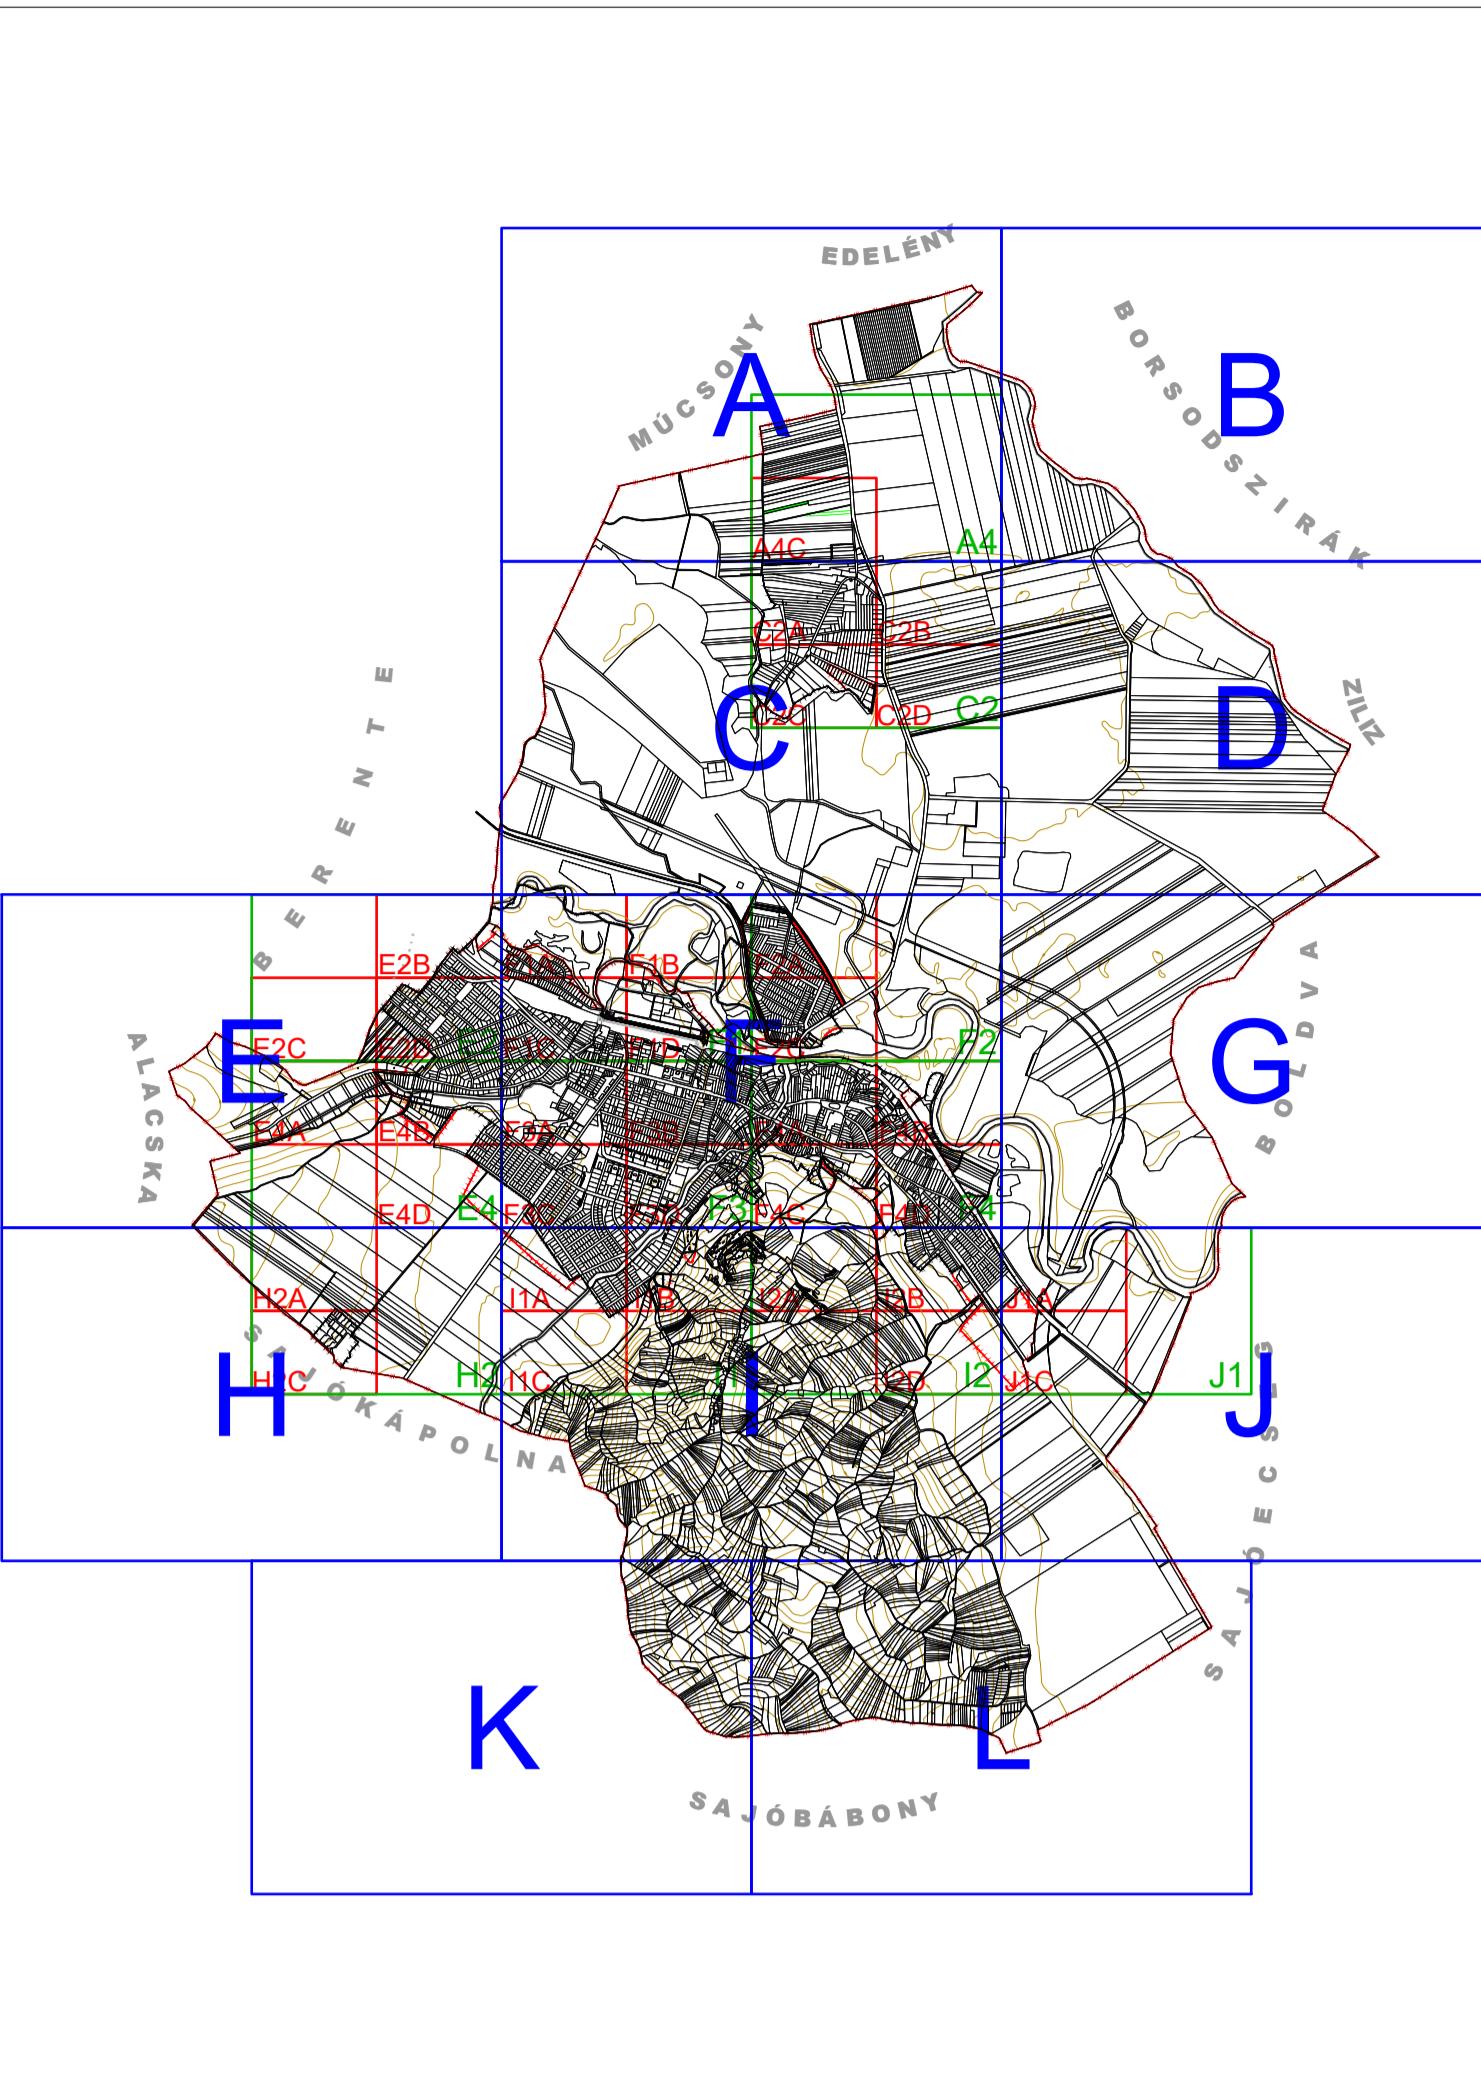

JELMAGYARÁZAT

HATÁROK

	IGAZGATÁSI TERÜLET HATÁRA
	MEGLÉVŐ BELTERÜLET HATÁRA
	MEGSZŰNŐ BELTERÜLET HATÁRA
	TERVEZETT BELTERÜLET HATÁRA
	TERVEZETT SZABÁLYOZÁSI VONAL
	MEGLÉVŐ SZABÁLYOZÁSI VONAL
	ÉPÍTÉSI ÖVEZET, ÖVEZET HATÁRA
	ÉPÍTÉSI HATÁRVONAL
	ÉPÍTÉSI ÉS TELEKALAKITÁSI TILALOM HATÁRA
	VÁLTOZTATÁSI TILALOM HATÁRA
	TELEKCSOPORT ÚJRAOSztÁSRA KIJELÖLT TERÜLETEK
	REHABILITÁCIÓRA KIJELÖLT TERÜLETEK
	A TELEK KÖTElezőn ZÖLDFELÜLettEL FEDETT RÉSZE (EGYBEN ÉPÍTÉSI HATÁRVONAL)
	A TELEK KÖZFORGALOM SZÁMÁRA MEGNYITOTT RÉSZE

TERÜLETFELHASZNÁLÁS

	KÖTÖTTPÁLYÁS KÖZLEKEDESI TERÜLET - PÁLYAVASÚT
	KÖTÖTTPÁLYÁS KÖZLEKEDESI TERÜLET - Iparvasút
	ZÖLDTERÜLET KÖZKERT, KÖZPARK
	BELTERÜLETI ERDŐ
	VÍZGAZDÁLKODÁSI TERÜLET - Állandó VÍZFELÜLET
	VÍZGAZDÁLKODÁSI TERÜLET - EGYÉB VÍZFELÜLET
	VÍZGAZDÁLKODÁSI TERÜLET - SZIGET
	VÍZGAZDÁLKODÁSI TERÜLET - TÖLTÉS
	VÍZGAZDÁLKODÁSI TERÜLET - VÍZBESZERZÉSI TERÜLET

MŰVI ÉRTÉKVÉDELEM

	MÜEMLÉKI KÖRNYEZET HATÁRA
	RÉGÉSZETI/RÉGESZETI ÉRDEKÜ TERÜLET HATÁRA
	HELYI ÉRTÉKVÉDELMI TERÜLET HATÁRA
	MÜEMLÉK TELKE
	ORSZÁGOS JELENtSÉGÜ VÉDETT TERMÉSZETI EMLÉK (FÖLDVÁR)
	HELYI VÉDETT MŰVI ÉRTÉK

TÁJ - ÉS TERMÉSZETVÉDELEM

	TERMÉSZETI TERÜLET HATÁRA
	TERMÉSZETI TERÜLET HATÁRA - TERVEZETT
	ÖKOLÓGIAI HÁLÓZAT - MAGTERÜLET HATÁRA
	ÖKOLÓGIAI HÁLÓZAT - PUFFER TERÜLET HATÁRA
	ÖKOLÓGIAI HÁLÓZAT - ZÖLDFOLYOSÓ HATÁRA
	ORSZÁGOS JELENtSÉGÜ TÁJKÉPVÉDELMI ÖVEZET HATÁRA
	NATURA 2000 TERMÉSETMEGŐRZÉSI TERÜLET
	ORSZÁGOS KOMPLEX TÁJREHABILITÁCIÓT IGÉNYLŐ TERÜLET

KÖRNYEZETVÉDELEM

	REKULTIVÁCIÓT IGÉNYLŐ TERÜLET
	KIEMELTÉN ÉRZÉKENY FELSZÍN ALATTI VÍZMINŐSÉG-VÉDELMI TERÜLET
	NAGYVÍZI MEDER HATÁRA
	ORSZÁGOS VÍZMINŐSÉG-VÉDELMI TERÜLET ÖVEZETE
	KIVÁLÓ TERMÉHelyi ADOTTSÁGÚ ERDŐTERÜLET ÖVEZETE
	ALÁFEJTETTSÉGGEL ÉRINTETT TERÜLET HATÁRA
	CSÚSZÁSVESZÉLYES TERÜLET HATÁRA
	VÉDŐTÁVOLSÁG HATÁRA
	TELKEN BELÜLI KÖTElező ZÖLDFELÜLET ERDŐSÍTÉSSEL

KÖZLEKEDES

	I. RENDÜ KÖZLEKEDESI TERÜLET
	II. RENDÜ KÖZLEKEDES TERÜLET
	VEGYES HASZNÁLATÚ KÖZLEKEDESI- ÉS KÖZTERÜLET
	TERVEZETT MAGÁNÚT
	KÉTOLDALI NAGY LOMBKORONÁVAL KISÉRT KÖZÜT
	GYALOGÚT
	VASÚTI FŐVONAL / VÁGÁNYOK
	KERÉPÁRÚT

KÖZMŰVEK, HÍRADÁS

	ELETROMOS HÁLÓZAT (400 kV) ÉS VÉDŐTÁVOLSÁGA (28 m)
	ELETROMOS HÁLÓZAT (120 kV) ÉS VÉDŐTÁVOLSÁGA (13 m)
	ELETROMOS HÁLÓZAT (20 kV) ÉS VÉDŐTÁVOLSÁGA (5 m) /TRANSZFORMÁTOR

BEÉPÍTÉSRE SZÁNT TERÜLETEK - ÉPÍTÉSI ÖVEZETI PARAMÉTEREI	
TERÜLETFELHASZNÁLÁS JELE	JELENTÉSE
akóterület	
k	Kisvárosias lakóterület
ke	Kertvárosias lakóterület
f	Falusias lakóterület
egyes terület	
t	Településközpont terület
i	Intézményterület
Szabdasági terület	
szksz	Kereskedelmi, szolgáltató terület
ip	Egyéb ipari terület
Különleges terület	
h	Különleges hulladékkezelő, hulladéklerakó területek
Kh/1	Szennyvíztisztító telep területe
Kh/2	Rekultiválandó, vagy rekultivált hulladéklerakó területe
Kh/3	Meddőhányó területe
Kh/4	Zagyter területe
Kh/5	Hulladékudvar
km	Különleges közmű területek
Kkm/1	Vízmű-telep területe
Kkm/2	Szennyvízátemelő területe
Kkm/3	Transzformátor állomás területe
Kkm/4	Gázátadó, gázfogadó, gáznyomás-szabályozó területe
Kkm/5	Adótornyok, telefonájtászó állomások területe
kö	Különleges közlekedési területek
Kkö/1	Garázsteleppek területe
/mg	Különleges mezőgazdasági üzemi terület
re	Különleges sport- és rekreációs területek
K/re	Sportterület
t	Különleges temetőterület
Kt/1	Működő temető
Kt/2	Kegyeleti, lezárt temető
p/1	Pincés terület

El fogadva Sajószentpéter Városi Önkormányzat Képviselő-testületének 18/2016. (VIII. 01.) önkormányzati rendeletével.
Módosítva Sajószentpéter Városi Önkormányzat Képviselő-testületének 13/2018. (IX. 03.) önkormányzati rendeletével. Hatályos: 2018.10.03.
Módosítva Sajószentpéter Városi Önkormányzat Képviselő-testületének 17/2019. (VIII. 30.) önkormányzati rendeletével. Hatályos: 2019.09.30.
Módosítva Sajószentpéter Városi Önkormányzat Képviselő-testületének 20/2019. (IX. 30.) önkormányzati rendeletével. Hatályos: 2019.10.30.
Módosítva Sajószentpéter Városi Önkormányzat Képviselő-testületének 13/2020. (VII. 03.) önkormányzati rendeletével. Hatályos: 2020.08.03.
Módosítva Sajószentpéter Városi Önkormányzat Képviselő-testületének 28/2020. (XII. 18.) önkormányzati rendeletével. Hatályos: 2021.01.18.
Módosítva Sajószentpéter Városi Önkormányzat Képviselő-testületének 31/2021. (XI. 26) önkormányzati rendeletével. Hatályos: 2021.11.27.
Módosítva Sajószentpéter Városi Önkormányzat Képviselő-testületének 6/2022. (III. 28) önkormányzati rendeletével. Hatályos: 2022.03.29.
Módosítva Sajószentpéter Városi Önkormányzat Képviselő-testületének 10/2022. (V. 24.) önkormányzati rendeletével. Hatályos: 2022.05.25.
Módosítva Sajószentpéter Városi Önkormányzat Képviselő-testületének 14/2022. (X. 3.) önkormányzati rendeletével. Hatályos: 2022.10.04.

	<p>MEGBÍZÓ: SAJÓSZENTPÉTER VÁROS POLGÁRMESTERI HIVATALA 3770 SAJÓSZENTPÉTER, KÁLVIN TÉR 4.</p>														
	<p>TERVEZŐ: LA-URBE ÉPÍTÉSZ IRODA KFT. 1094 BUDAPEST, TŰZOLTÓ U. 21.</p>														
<table border="1" style="width: 100%; border-collapse: collapse;"> <tr> <td style="width: 50%;">TELEPÜLÉSTERVEZŐ: LAUTNER EMÓKE TT-1-0079 LA-URBE KFT.</td> <td style="width: 50%;">RAJZSZÁM:</td> </tr> <tr> <td>TERVFELVÉTEL:</td> <td>SZABÁLYOZÁSI TERV</td> </tr> <tr> <td>KÖZLEKEDÉS- ÉS VÍZIKÖMÜZI TERVEZŐ: DV. VINCE JÁNOS KÉ-T-K1d-1.VZ-T/05-0508 CSILLAG KFT.</td> <td>MÉRETARÁNY: M = 1 : 10.000</td> </tr> <tr> <td>TAJ- ÉS KÖRNYEZETALAKÍTÁS: BERKES CSILLA TK-05-0018/08 KERTALKTÓK KFT.</td> <td>DÁTUM: 2022.10.</td> </tr> <tr> <td>GAZ KÖZMŰ TERVEZŐ: TÓTH PÉTER</td> <td></td> </tr> <tr> <td>ELEKTROMOS TERVEZŐ: KOZÁRCZÓY KORNEL TE-T/05-0052</td> <td></td> </tr> <tr> <td>HIRKOZLÁS TERVEZŐ: CSEH ISTVÁN TH-T/05-0267</td> <td></td> </tr> </table>		TELEPÜLÉSTERVEZŐ: LAUTNER EMÓKE TT-1-0079 LA-URBE KFT.	RAJZSZÁM:	TERVFELVÉTEL:	SZABÁLYOZÁSI TERV	KÖZLEKEDÉS- ÉS VÍZIKÖMÜZI TERVEZŐ: DV. VINCE JÁNOS KÉ-T-K1d-1.VZ-T/05-0508 CSILLAG KFT.	MÉRETARÁNY: M = 1 : 10.000	TAJ- ÉS KÖRNYEZETALAKÍTÁS: BERKES CSILLA TK-05-0018/08 KERTALKTÓK KFT.	DÁTUM: 2022.10.	GAZ KÖZMŰ TERVEZŐ: TÓTH PÉTER		ELEKTROMOS TERVEZŐ: KOZÁRCZÓY KORNEL TE-T/05-0052		HIRKOZLÁS TERVEZŐ: CSEH ISTVÁN TH-T/05-0267	
TELEPÜLÉSTERVEZŐ: LAUTNER EMÓKE TT-1-0079 LA-URBE KFT.	RAJZSZÁM:														
TERVFELVÉTEL:	SZABÁLYOZÁSI TERV														
KÖZLEKEDÉS- ÉS VÍZIKÖMÜZI TERVEZŐ: DV. VINCE JÁNOS KÉ-T-K1d-1.VZ-T/05-0508 CSILLAG KFT.	MÉRETARÁNY: M = 1 : 10.000														
TAJ- ÉS KÖRNYEZETALAKÍTÁS: BERKES CSILLA TK-05-0018/08 KERTALKTÓK KFT.	DÁTUM: 2022.10.														
GAZ KÖZMŰ TERVEZŐ: TÓTH PÉTER															
ELEKTROMOS TERVEZŐ: KOZÁRCZÓY KORNEL TE-T/05-0052															
HIRKOZLÁS TERVEZŐ: CSEH ISTVÁN TH-T/05-0267															
<p>A TERV AZ ÁLLAMI ALAPADATOK FELHASZNÁLÁSÁVAL KÉSZÜLT</p>															
<p>AZ 1969. ÉVI III. TÖRVÉNY 51.§ ÉRTELMEBEN SZERZŐI JOGVÉDELEM ALATT ÁLL!</p>															