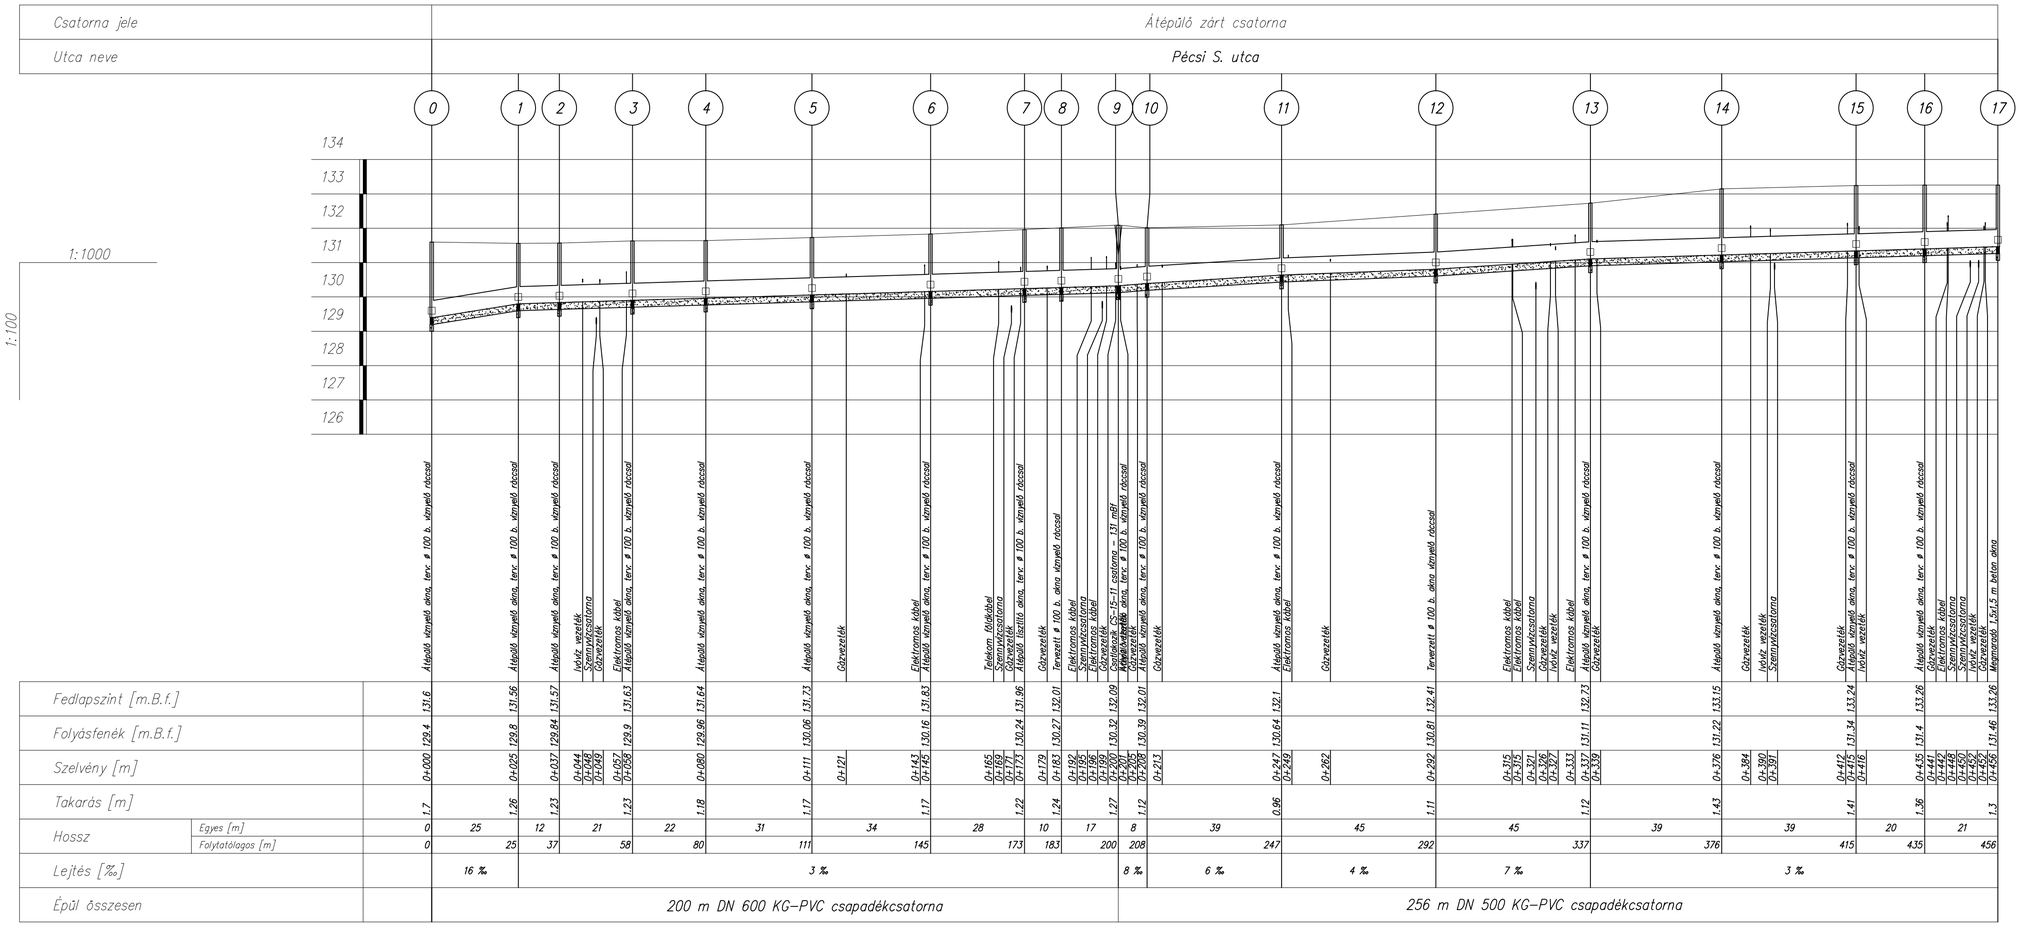
Csatorna jele
Átépülő zárt csatorna
Utca neve
Pécsi S. utca
1:1000
1:100
0
1
2
3
4
5
6
7
8
9
10
11
12
13
14
15
16
17
134
133
132
131
130
129
128
127
126
Átépülő támaszfő akna, terc. ø 100 b. támaszfő rácsozat
Átépülő támaszfő akna, terc. ø 100 b. támaszfő rácsozat
Átépülő támaszfő akna, terc. ø 100 b. támaszfő rácsozat
Ivóvíz vezeték
Szennyvízcsatorna
Gázvezeték
Átépülő támaszfő akna, terc. ø 100 b. támaszfő rácsozat
Elektromos kábel
Átépülő támaszfő akna, terc. ø 100 b. támaszfő rácsozat
Átépülő támaszfő akna, terc. ø 100 b. támaszfő rácsozat
Gázvezeték
Elektromos kábel
Átépülő támaszfő akna, terc. ø 100 b. támaszfő rácsozat
Telekom. földkábel
Szennyvízcsatorna
Gázvezeték
Átépülő támaszfő akna, terc. ø 100 b. támaszfő rácsozat
Gázvezeték
Tervezett ø 100 b. akna támaszfő rácsozat
Elektromos kábel
Elektromos kábel
Gázvezeték
Csatlakozás DN 315-ös csatorna – 131 mBf
Átépülő támaszfő akna, terc. ø 100 b. támaszfő rácsozat
Gázvezeték
Átépülő támaszfő akna, terc. ø 100 b. támaszfő rácsozat
Gázvezeték
Átépülő támaszfő akna, terc. ø 100 b. támaszfő rácsozat
Elektromos kábel
Tervezett ø 100 b. akna támaszfő rácsozat
Gázvezeték
Tervezett ø 100 b. akna támaszfő rácsozat
Elektromos kábel
Elektromos kábel
Szennyvízcsatorna
Gázvezeték
Ivóvíz vezeték
Elektromos kábel
Átépülő támaszfő akna, terc. ø 100 b. támaszfő rácsozat
Gázvezeték
Átépülő támaszfő akna, terc. ø 100 b. támaszfő rácsozat
Gázvezeték
Ivóvíz vezeték
Szennyvízcsatorna
Gázvezeték
Ivóvíz vezeték
Átépülő támaszfő akna, terc. ø 100 b. támaszfő rácsozat
Gázvezeték
Elektromos kábel
Szennyvízcsatorna
Szennyvízcsatorna
Ivóvíz vezeték
Gázvezeték
Megmaradó 1,5x1,5 m. beton akna
Fedlapszint [m.B.f.]
Folyásfenék [m.B.f.]
Szelvény [m]
Takarás [m]
Hossz
Egyes [m]
Folytatólagos [m]
Lejtés [‰]
Épül összesen
200 m DN 600 KG-PVC csapadékcsatorna
256 m DN 500 KG-PVC csapadékcsatorna

| | | |