


JELMAGYARÁZAT

- Tervezett hidegvíz vezeték, / RAUTITAN stabil /
- Tervezett melegvíz vezeték, (40°C) / RAUTITAN stabil /
- Tervezett használati melegvíz vezeték, / RAUTITAN stabil /
- Tervezett csatorna vezeték, / RAUTITAN stabil, hga /
- Tervezett hidegvíz vezeték (átlagosan szennyezett), / hga /
- Tervezett használati melegvíz vezeték (átlagosan szennyezett), / hga /
- Szennyvíz vezeték, / KA-pvc, KG-PVC, /
- Szennyvíz vezeték (földem alatt szorítva), / KA-pvc, KG-PVC, /

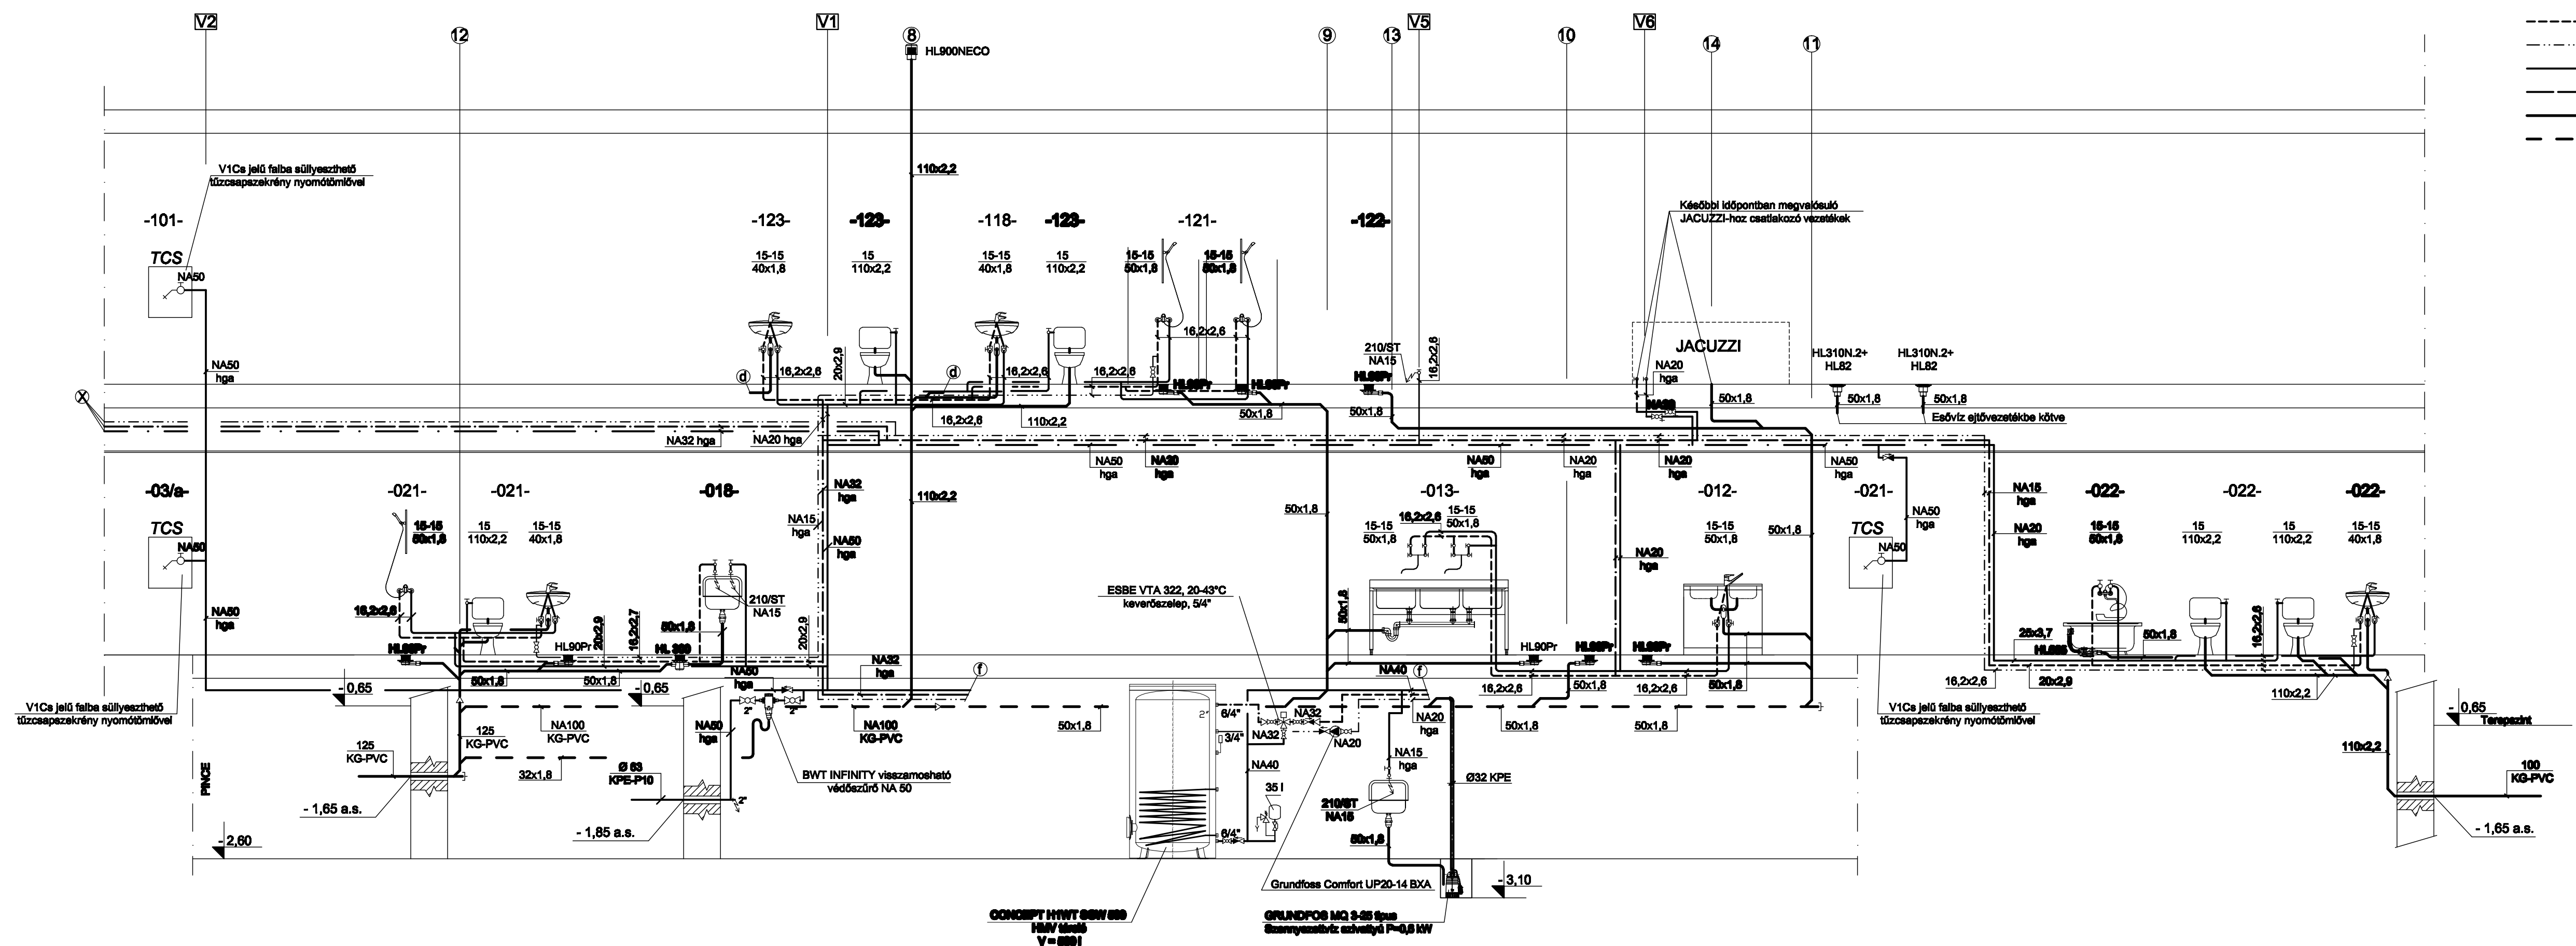

MEGJEGYZÉS

A BÜFÉ vízes berendezései tárgyai tájékoztató jellegűek.
Beszerzésük az üzemeltető feladata.
A vezetékek a fal kiállásig kerülnek megépítésre.

Tervező: Balogh Erzsébet G-T-05-0093 Munkatársak:	Térp: Sajószentpéter Harica u. 6. Hrsz.: 441 SPORT ÉS SZABADIDŐ KÖZPONT KIALAKÍTÁSA Vízellátás- szennyvízelvezetés Függőleges csőterv	bc energo Kft. 3531 Miskolc, Győri kapu 24. Email: bcenergo@gmail.com Tel.: 06/30-92-51-480
Tervfajla: KVITELI TERV Dátum: 2017.10.hó	Megbízó: Sajószentpéter Városi Önkormányzat	
Méretarány: 1:50	Rajzszám: Gv-4/M	HA A TERV A BG ENERGO KFT. KÉRLŐJÉN TÖRTÉNŐ, VÉDELMI JOGSZÁVÁLY BÉSZÉLTÉK.