







SPORT ÉS SZABADIDŐ KÖZPONT - FÖLDSZINT

JELMAGYARAZAT

Riasztó:

- | | |
|---|-------------------------------|
|  | Vagyongvédelmi központ |
|  | Vagyongvédelmi bővítő |
|  | Behatolásvédelmi kódasztatúra |
|  | Passzív Infra érzékelő |
|  | Nytítás érzékelő |
|  | Támadásjelző-pánikgomb |

- 

 Hang és fényjelző
 GSM átjelző

TV (CATV)

-  Erősítő
-  TV fali aljzat
-  TV készülék
-  Elágazás
-  Osztó

Videókamera (CCTV), hang

- **Videókamera IP**

- Videókamera
Hálózati rögzítő egység
Monitor

- Felügyeleti Számítógép

Informatika:

- RJ-45 2X

- RJ-45 1X

-  WiFi RJ-45 1X





-  Telefon RJ-45 1X


- 
- Optikai kötődoboz

- SWITCH Switch

- [WATCH](#)
[BACK](#)

Segélykérő/Nővérhívó:

-  Segélykérés fényjelző modu
-  Segélykérés nyomógomb
-  Nyugtázó gomb
-  Segélykérő központ állás

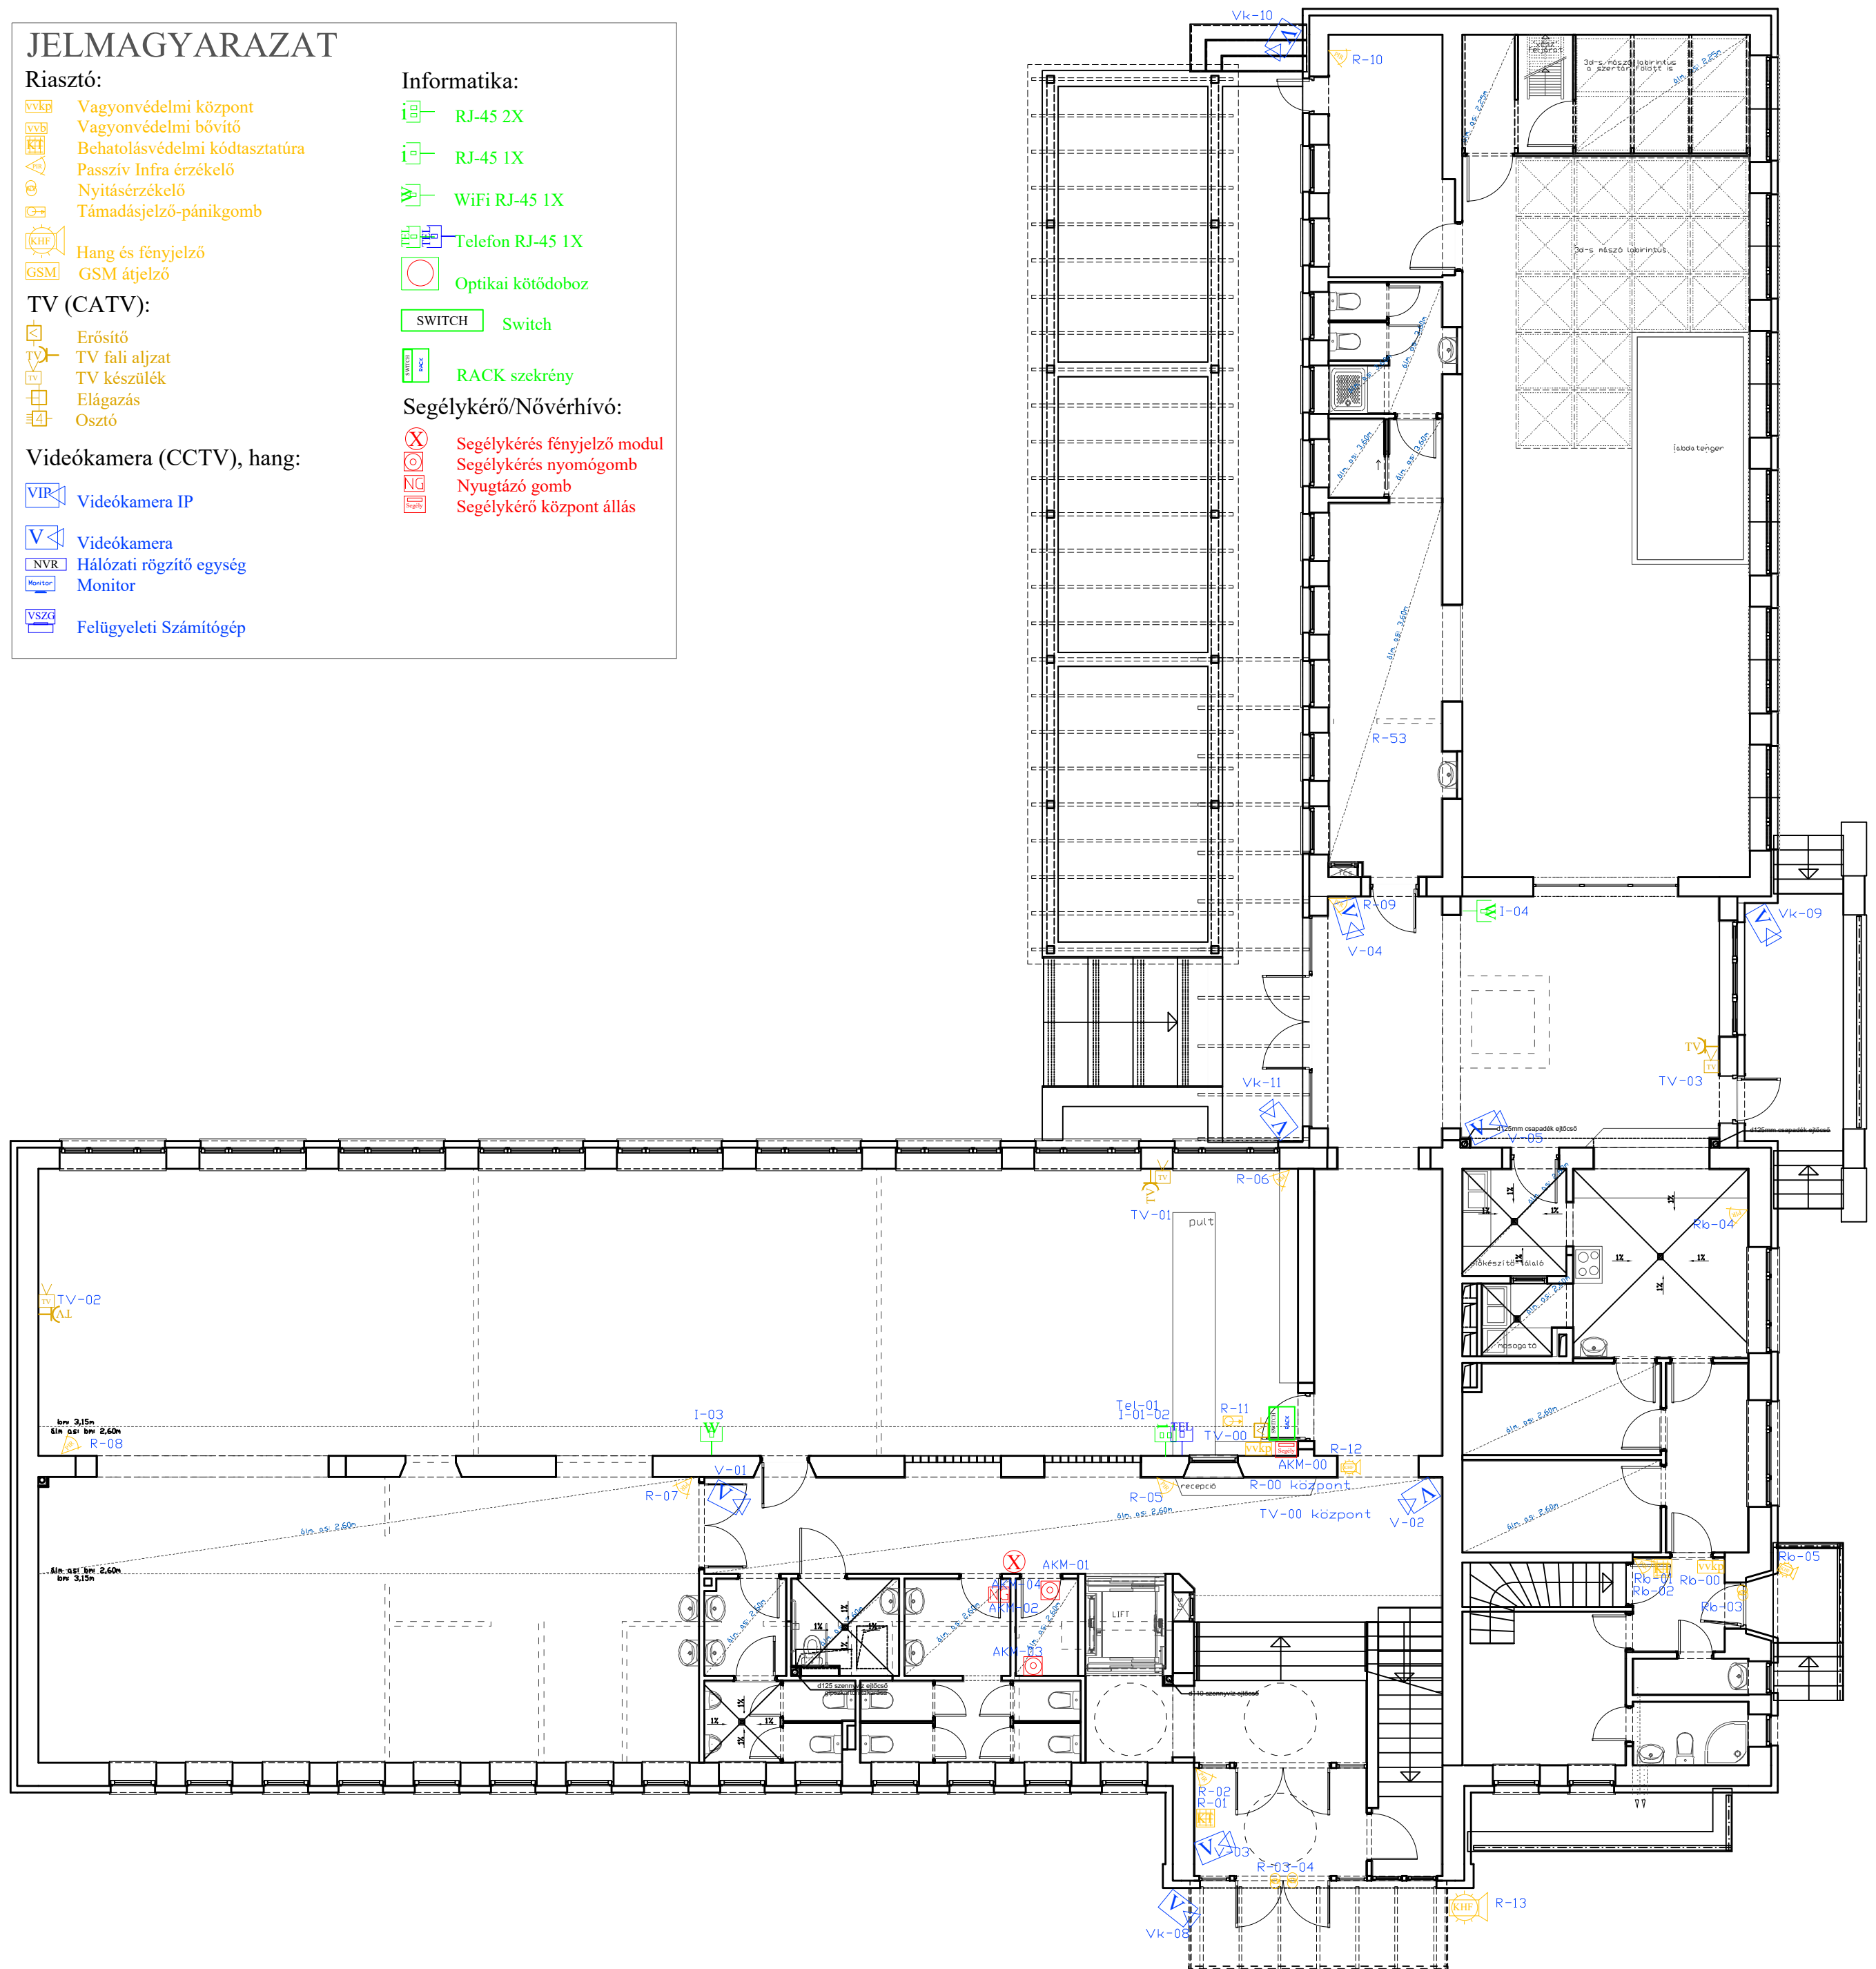

Gazdasági egységek egyeztetése a Szolgáltatókkal a kivitelezés előtt.

	Megbízó:	Sajószentpéter Város önkormányzata 3770 Sajószentpéter, Kálvin tér 4.	Építész vezető tervező	Építész tervező	
	Tervezők:	Stúdió Északmagyarországi Tervező Kft. 3530 Miskolc, Rákóczi u. 6. Plirity Attila ügyvezető generál tervező	Révai Tamás É-1-05-0104 Statikus tervező	Benkő Roland É-13-1137 Tűzvédelmi tervező	
Tervezési feladat		"ZÖLD VÁROS KIALAKÍTÁSÁ" SPORT ÉS SZABADIDŐ KÖZPONTI KIALAKÍTÁSA A VOLT PÉCSI SÁNDOR ÁLTALÁNOS ISKOLA ÉPÜLETÉBEN	Kerényi László T-05-0241 Épületgépész tervező	Ót tervező	Lépték M=1:50
Tervezési terület		Sajószentpéter Hrsz: 441	Szilágyi Zsolt GT-05-1238 Elektronikus tervező	Dr Vincze János Novia Kft	Dátum 2017.11.18.
GYA-2	Gyengeáram-Földszint SP-fsz-GYA-KI-00		Műnnich Gábor V-1-05-0023	Gyengeáramú tervező Széchenyi Sándor HI-T-05-1581	Törzsszám RT-104