

FÖLDSZINTI ALAPRAJZ 1:50

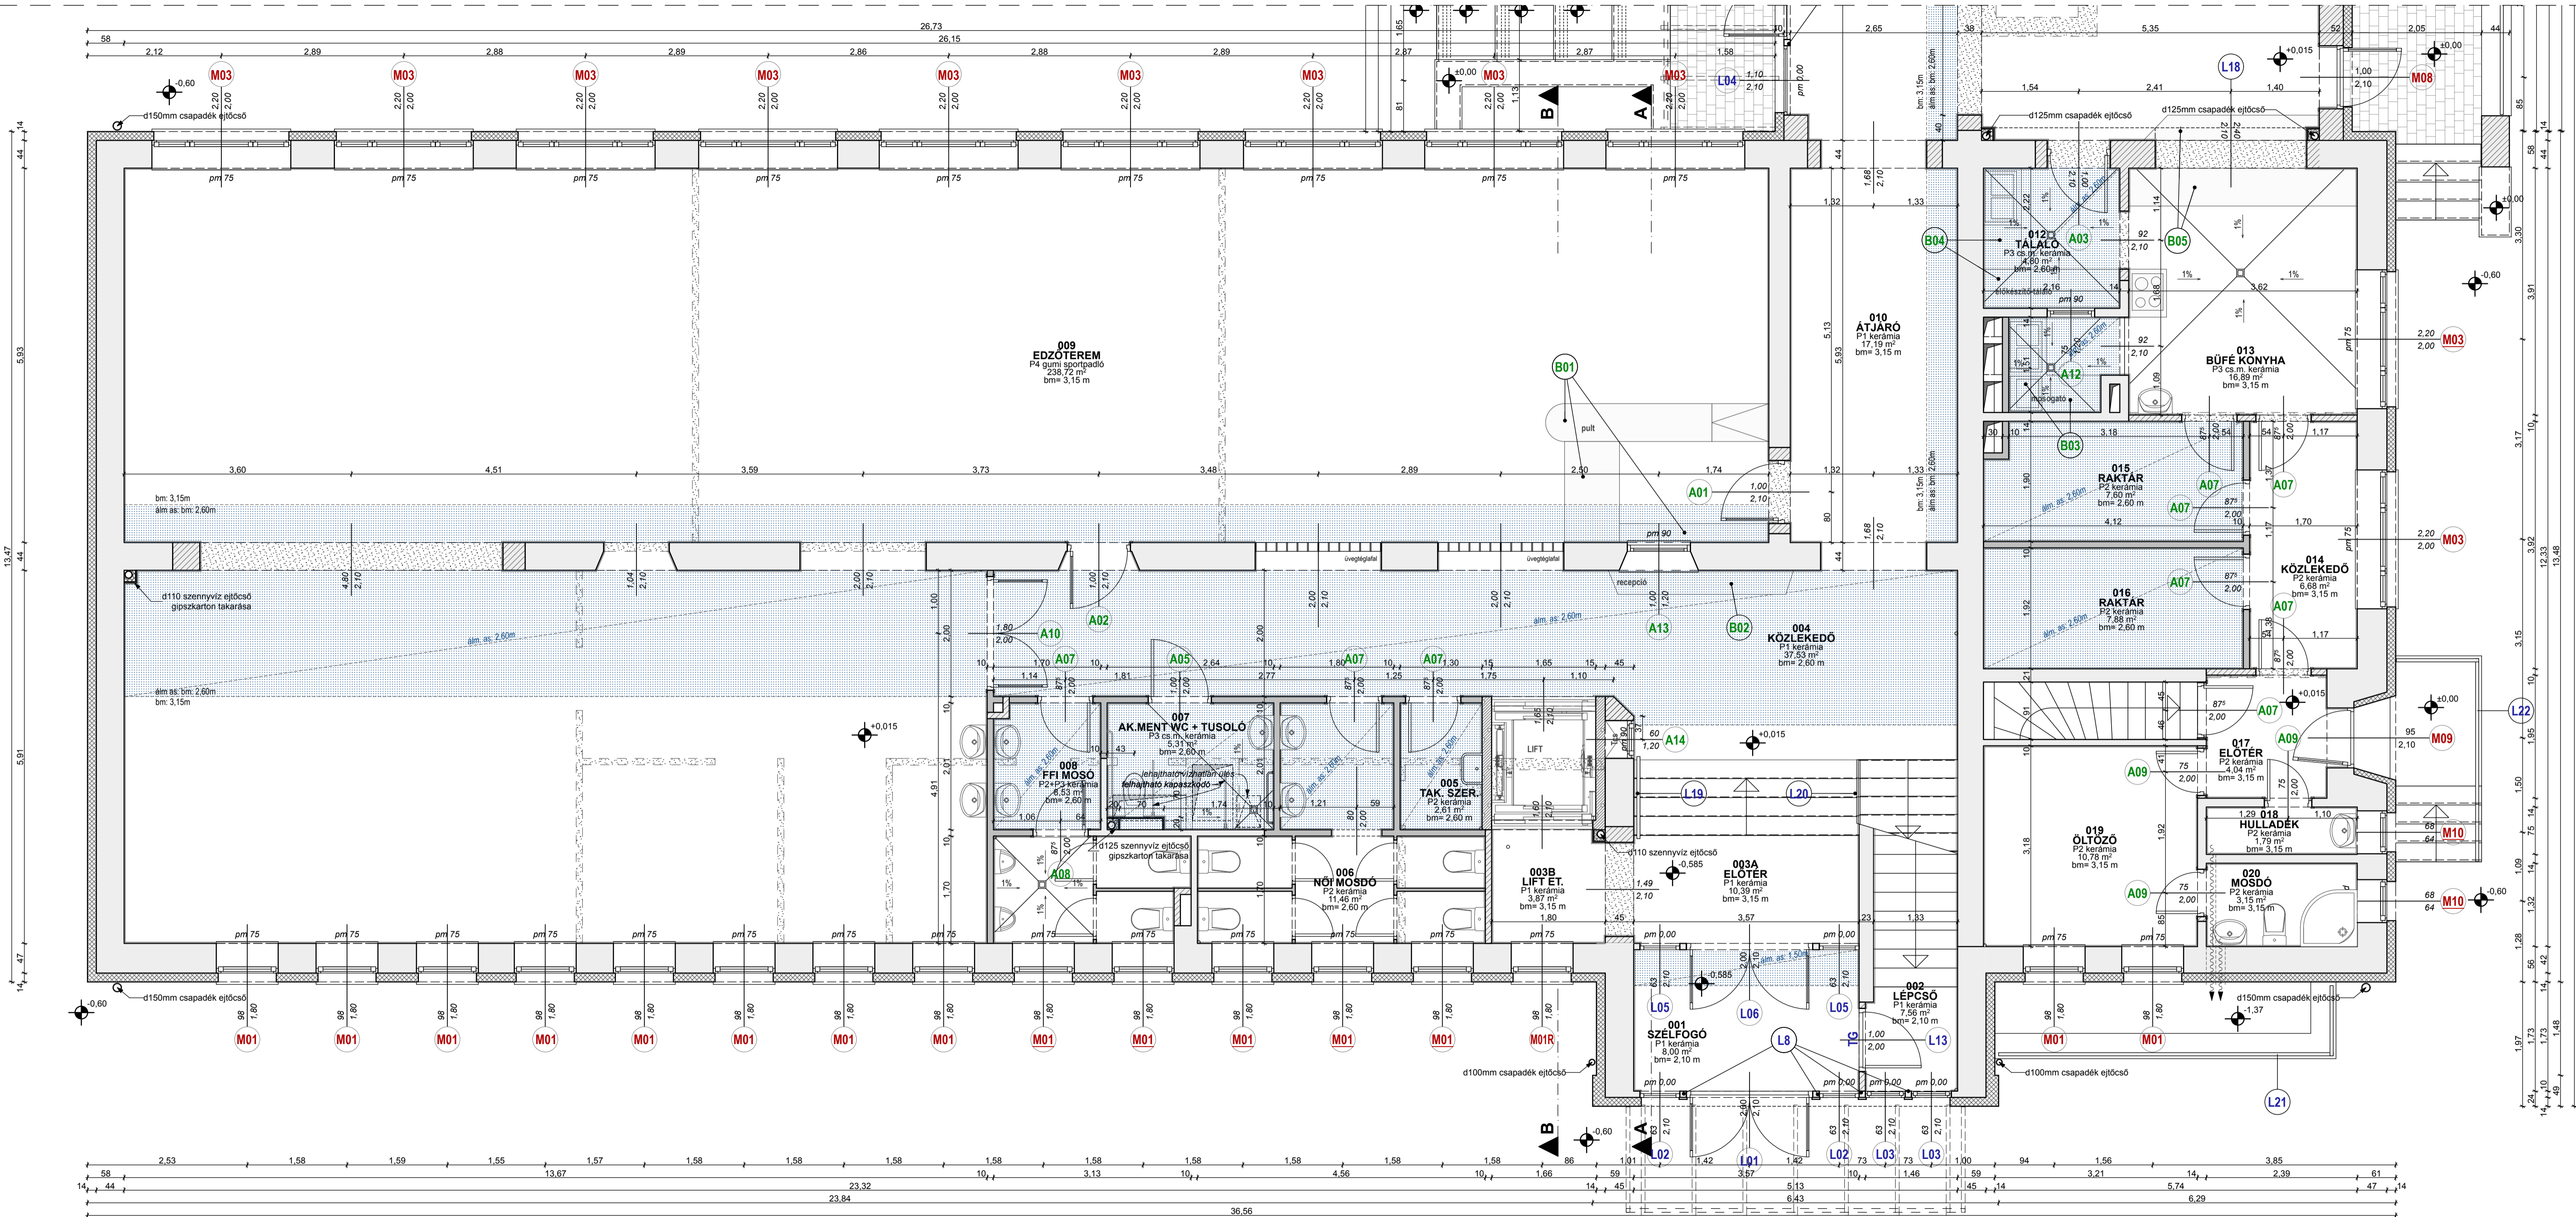
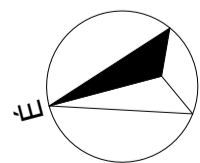
JELMAGYARÁZAT:

- meglévő, megmaradó szerkezet
meglévő, elbontandó szerkezet
új, vasbeton szerkezet
új, téglafal
új, gipszkarton válaszfal 75mm vlg falbordákkal, mindkét oldalon 2x12,5mm gipszkarton burkolattal, vizes helyiség oldalon impregnált gipszkarton alkalmazásával
álmennyezet helye, alsó sík megjelölésével

±0,00 = +131,87 mBf

HELYSÉGLISTA:

h. szám	helység neve	padlóburkolat	alapterület
001	SZÉLFÖGŐ	kerámia	8,00 m ²
002	LÉPCSŐ	kerámia	7,56 m ²
003A	ELŐTÉR	kerámia	10,39 m ²
003B	LIFT ELŐTÉR	kerámia	3,87 m ²
004	KÖZLEKEDŐ	kerámia	37,53 m ²
005	TAK. SZERTÁR	kerámia	2,61 m ²
006	NŐI MOSDÓ	kerámia	11,45 m ²
007	AK.MENT. WC és TUSOLÓ	kerámia	5,31 m ²
008	FÉRFI MOSDÓ	kerámia	8,53 m ²
009	EDZŐTEREM	gumi sportpadló	238,72 m ²
010	ÁTJÁRÓ	kerámia	17,19 m ²
011	BÜFÉ FOGYASZTÓ TÉR	kerámia	44,82 m ²
012	TÁLALÓ	kerámia	4,80 m ²
013	BÜFÉ KONYHA	kerámia	16,89 m ²
014	KÖZLEKEDŐ	kerámia	6,68 m ²
015	RAKTÁR	kerámia	7,60 m ²
016	RAKTÁR	kerámia	7,88 m ²
017	ELŐTÉR	kerámia	4,04 m ²
018	HULLADÉK	kerámia	1,79 m ²
019	ÖLTÖZŐ	kerámia	10,78 m ²
020	MOSDÓ	kerámia	3,15 m ²
021	ÖLTÖZTETŐ	kerámia	22,32 m ²
022	GYEREK MOSDÓ	kerámia	6,57 m ²
023	JÁTSZÓHÁZ	gumi sportpadló	90,34 m ²
024	SZERTÁR	simított beton	12,57 m ²
025	SZERVÍZ	gumi sportpadló	5,53 m ²
026	SZERTÁR	gumi sportpadló	8,82 m ²
027	FEDETT NYITOTT ELŐTÉR	kerámia	11,32 m ²
+	BÜFÉ TERASZ	beton térkő	106,27 m ²

Földszint helyiségek összesen: 617,06 m² + 106,27 m²

MEGRENDELŐ:

SAJÓSZENTPÉTER VÁROS ÖNKORMÁNYZAT
3770 SAJÓSZENTPÉTER, KÁLVIN TER 4.

GENERALTERVEZŐ:

3538 MISKOLC, RAKÓCZI UTCA 6.
Tel./Fax: 36-46/ 413-407, 411-414, 95-447
e-mail: edustudio@online.hu

ÉPÍTÉSZ VEZETŐ TERVEZŐ:

PRITY ATTILA E1-45-0100

ÉPÍTÉSZMÉRNÖK

REVAI TAMÁS E1-45-0104

ÉPÍTÉSZ MUNKATÁRS

SZŐCS NORBERT

ÉPÍTÉSZ MUNKATÁRS

OLAH BALÁZS

STATIKUS TERVEZŐ:

BALOGH ERZSÉBET 0-65-0093

ELEKTROMOS TERVEZŐ:

MÜNCH GÁBOR V-145-0023

GYENGÉGRAM TERVEZŐ:

SZÉCHENYI SÁNDOR TU-45-52032

MUNKÁ MEGNEVEZÉSE:

SZABADIÓD KÖZPONT KIALAKÍTÁSA
A VOLT FÉRSI SÁNDOR ÁLTALANOS
ISKOLA ÉPÜLETÉNEK ÁTALAKÍTÁSÁVAL
A "ZÖLD VÁROS" PROJEKT KERETÉBENHELYSÍN:
3770 SAJÓSZENTPÉTER, HARICA UTCA 1.
HRSZ: 441

RAJZ MEGNEVEZÉSE:

FÖLDSZINTI ALAPRAJZ

DOKUMENTÁCIÓ TÍPUSA:

KIVITELI TERV

TÖRZSSZÁM:

S-652-02

LÉPTÉK:

1:50

DÁTUM:

2017. 09. 06

E-03/1

EZEN TERV A STÚDIO KFT. SZELLEMI

ALKOTÁSA. AZ 1996. ÉVI LXVI. TÖRVÉNY

ÉRTTELMESEN SZERZŐI JOGVÉDELMEI

ALÁTTÁLL!