


Jelmagyarázat:

	Erőáramú vezeték köteg nyomvonala
	Telefon védőcső nyomvonala
	TV védőcső nyomvonala
	Belsőépítész védőcső nyomvonala
	Tűzjelző védőcső nyomvonala
	Informatika nyomvonala
	Kaputelefon
	Fénycsőves lámpatest
	Mennyesseti lámpatest
	Fali lámpatest
	1p kapcsoló
	2p kapcsoló
	3p kapcsoló
	2 ák. kapcsoló
	válto. kapcsoló
	Dugaszoló aljzat
	Telefon csatlakozó
	TV csatlakozó
	Informatika csatlakozó
	Nyomógomb
	kaputelefon
	BV
	bet.véd. csatl. pont
	Tűzjelző érzékelő
	Vízmentes szerelvény jele
	(v)
	Aramlási szám jelölése
	Szoba. termosztát
	világos motor ( ventilátor ) jele
	Kij. mut.
	Beép. akkus. biztonsági vil. lámpatest
	Elosztóberendezés

Megjegyzés:

Feszültségszint: 3x400/230V 50 Hz  
Érintésvédelem: TN + EPH

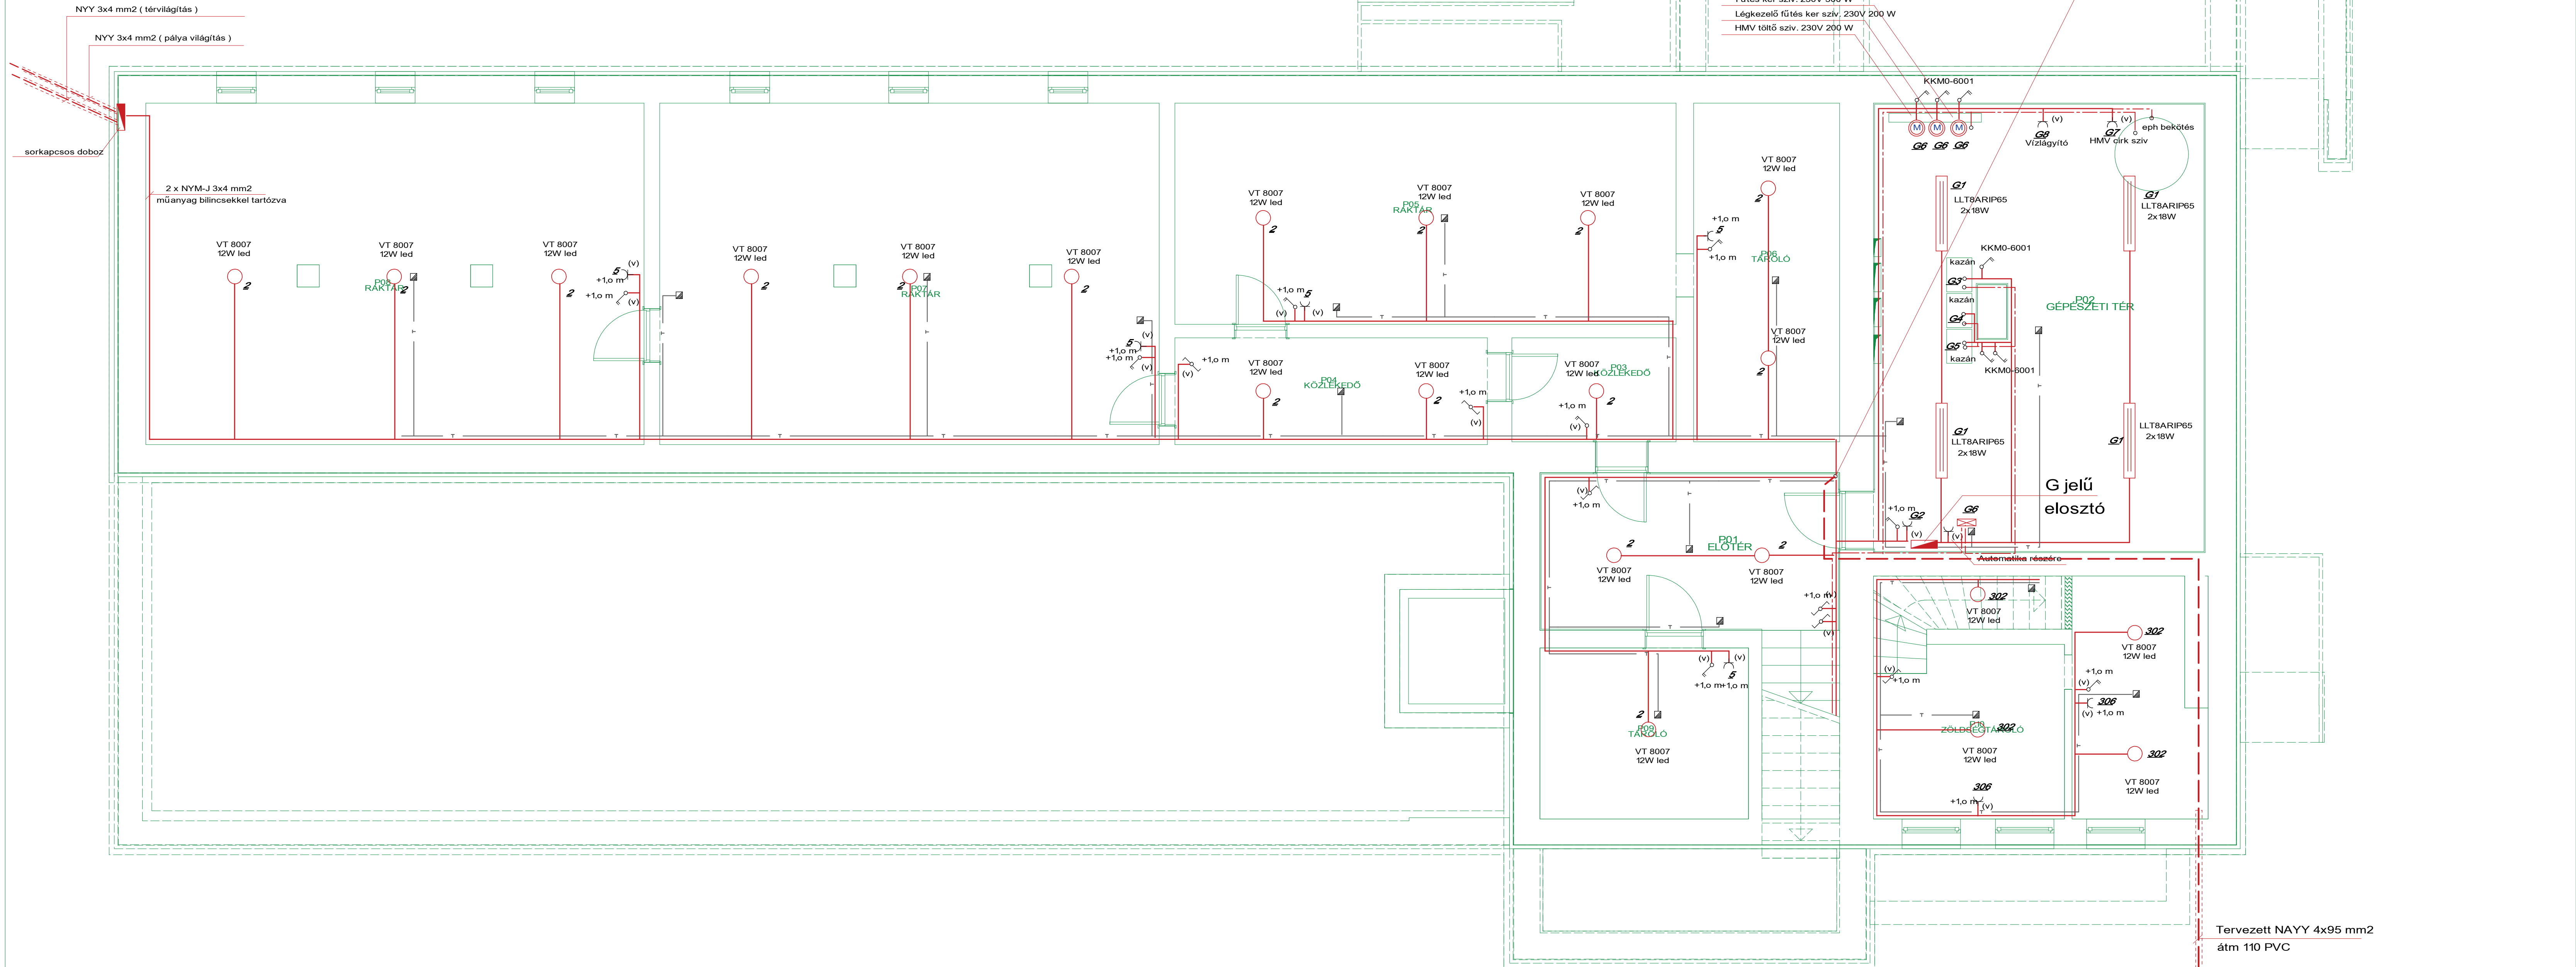

Egyetemes tervezés	ÉNYES/OLGY KFT. 3630 MISKOLC, FENYEVÖLGYI UT 13 Tel: +36 36 552-555 Mobil: 30 793-55-570 Email: fenyesolgy@gmail.com	Építéskészítő: Sajószentpéter Városi Önkormányzat 3770 Sajószentpéter, Kálmán tér 4. Terveztől: Inácz István Szám: 150	Dátum: 2017. szeptember 14. Rajz: 150	V-1
Műnch Gábor - villamosmérnök V-T-05-0239 EN-T-05-0239, V-T-05-0239 (V-T-05-0239) G.B.G. EN-SZ szabvány	Jelen terv a FENYEVÖLGY Kft. szellemi tulajdona szerzői jogvédelem alá tartozik!	Generál tervezés: STUJÓ KFT. 3630 MISKOLC, RÁKOCZI U. 6. Tel/Fax: (36-46) 412-487, 411-414, 505-447 Római Társkai utca, építéskészítő	Rajz címe: ALAGSOR VILÁGOS NYOMVONAL TERVE	