



Emeleti alaprajz 1:100

43	lépcsóház	mozaik	99,15 m²
44	folyosó	mozaik	99,15 m²
44	mosdó	mozaik	3,90 m²
45	feljáró	mozaik	2,22 m²
45	mosdó	mozaik	99,15 m²
46	wc	mozaik	7,65 m²
47	mosdó	mozaik	1,18 m²
48	wc	mozaik	0,80 m²
49	mosdó	mozaik	1,12 m²
50	wc	mozaik	0,84 m²
51	mosdó	mozaik	1,24 m²
52	mosdó	mozaik	1,56 m²
53	wc	mozaik	10,18 m²
54	iroda	lam.parketta	9,29 m²
55	tanterem	rag.parketta	42,46 m²
56	tanterem	rag.parketta	53,37 m²
57	tanterem	rag.parketta	49,22 m²
58	tanterem	rag.parketta	50,58 m²
59	iroda	rag.parketta	17,11 m²
60	közlekedő	mozaik	3,67 m²
61	iroda	rag.parketta	23,44 m²
62	iroda	rag.parketta	30,93 m²
63	iroda	lam.parketta	12,85 m²
Emelet összesen:			621,06 m²

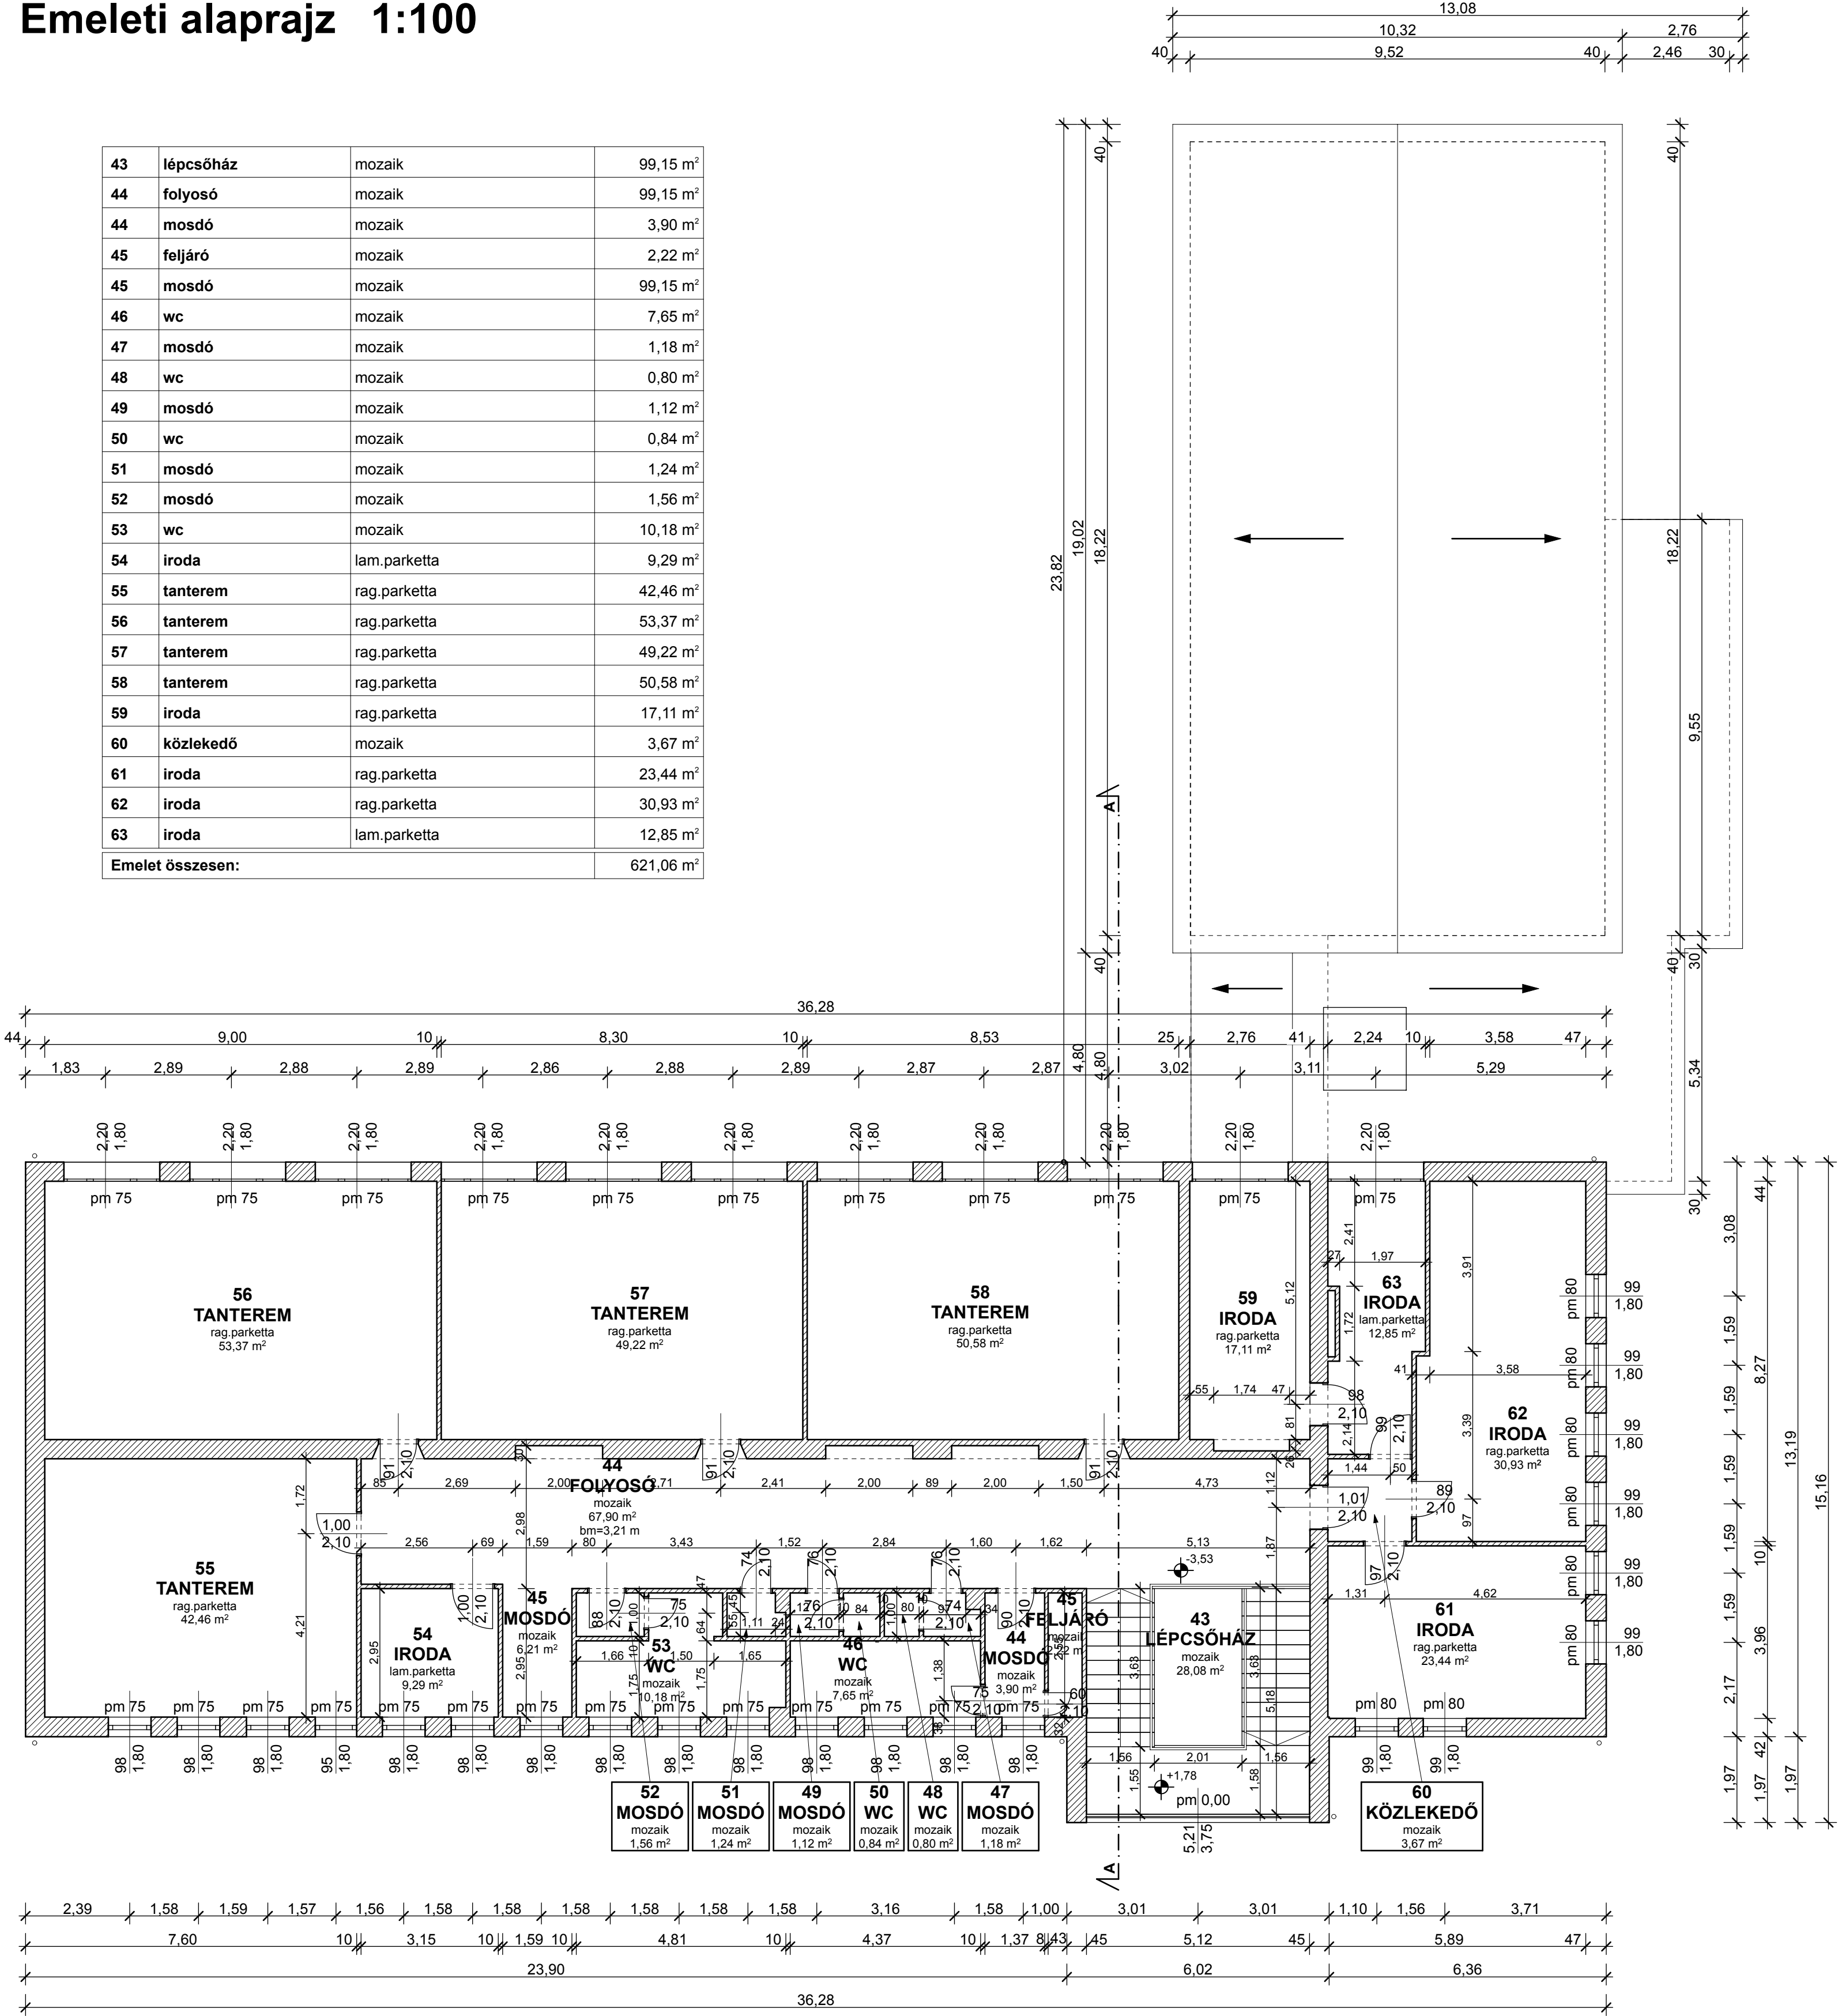


MEGRENDELŐ:

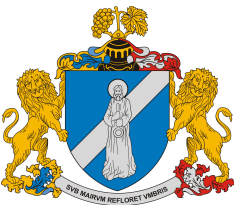

Sajószentpéter Városi Önkormányzat
3770 Sajószentpéter, Kálvin tér 4.

GENERÁLTERVEZŐ:



3530 MISKOLC, RÁKÓCZI U. 6.
Tel./Fax: (36-46) 412-487, 412-488
e-mail: estudio@t-online.hu

ÉPÍTÉSZ VEZETŐ TERVEZŐ: *PIRITY ATTILA*

PIRITY ATTILA
ÉPÍTÉSZMÉRNÖK
É/1-05-0100

RÉVAI TAMÁS
ÉPÍTÉSZ MUNKATÁRS
É/1-05-0104

POZSONYI MÁTÉ
ÉPÍTÉSZ MUNKATÁRS

SZÖCS NORBERT

MUNKA MEGNEVEZÉSE:

"ZÖLD VÁROS KIALAKÍTÁSA
PÁLYÁZAT"

HELYSZÍN:

HRSZ:
441

RAJZ MEGNEVEZÉSE:

Emeleti alaprajz

DOKUMENTÁCIÓ TÍPUSA:

FELMÉRÉSI TERV

TÖRZSSZÁM: S-652-01

LÉPTÉK:

1:100

RAJZSZÁM:

F-3

DÁTUM:

2016. JÚLIUS

EZEN TERV A STÚDIÓ KFT SZELLEMI
ALKOTÁSA. AZ 1999. ÉVI LXXVI. TÖRVÉNY
ÉRTELMÉBEN SZERZŐI JOGVÉDELIM
ALÁTT ÁLL!