

Előterjesztő: File Tamás József
polgármester

Készítette: Simon László
Városüzemeltetési és Beruházási
osztályvezető

Előterjesztés
a Sajószentpéter, Baross Gábor utca 10. szám alatti 2952/7 helyrajzi számú ingatlan
villamosenergia ellátását szolgáló csatlakozó földkábel létesítéséhez
tulajdonosi hozzájárulás megadására

Tisztelt Képviselő-testület!

Kérelem érkezett hivatalunkhoz a Sajószentpéter, Baross Gábor utca 10. szám (hrs.: 2952/7) alatti ingatlan villamosenergia-ellátását szolgáló csatlakozó földkábel létesítéséhez szükséges tulajdonosi és kezelői hozzájárulás megadására.

A benyújtott tervdokumentáció alapján megállapításra került, hogy a csatlakozó földkábel érinti a 925/109 helyrajzi számú önkormányzati tulajdonban lévő közterületet. A csatlakozó földkábel létesítéséhez szükséges a tulajdonos önkormányzat hozzájárulása is.

Az ingatlan villamosenergia ellátása alapvető szükséglet, ezért javaslom a Tisztelt Képviselő-testületnek, hogy a tulajdonosi hozzájárulást adja meg, és hatalmazza fel a Polgármestert annak aláírására.

Sajószentpéter, 2025. július 29.

Sajószentpéter Városi Önkormányzat Képviselő-testületének
...../2025. (VIII.28.) határozata
a Sajószentpéter, Baross Gábor utca 10. szám alatti 2952/7 helyrajzi számú ingatlan
villamosenergia ellátását szolgáló csatlakozó földkábel létesítéséhez
tulajdonosi hozzájárulás megadásáról


Sajószentpéter Városi Önkormányzat Képviselő-testülete az előterjesztést megtárgyalta és az alábbi határozatot hozta:

1. A Képviselő-testület a Sajószentpéter, Baross Gábor utca 10. szám alatti ingatlan villamosenergia-ellátását biztosító földkábeles csatlakozóvezetéknek a 925/109 helyrajzi számú önkormányzati tulajdonban lévő közterületet érintő építéséhez a tulajdonosi hozzájárulást megadja azzal, hogy a kivitelezésnél a kezelői hozzájárulásban foglaltakat be kell tartani.
2. A Képviselő-testület felhatalmazza a Polgármestert a tulajdonosi hozzájárulás aláírására.

Felelős: Polgármester
Városüzemeltetési és Beruházási Osztályvezető


Határidő: azonnal

M 1:500

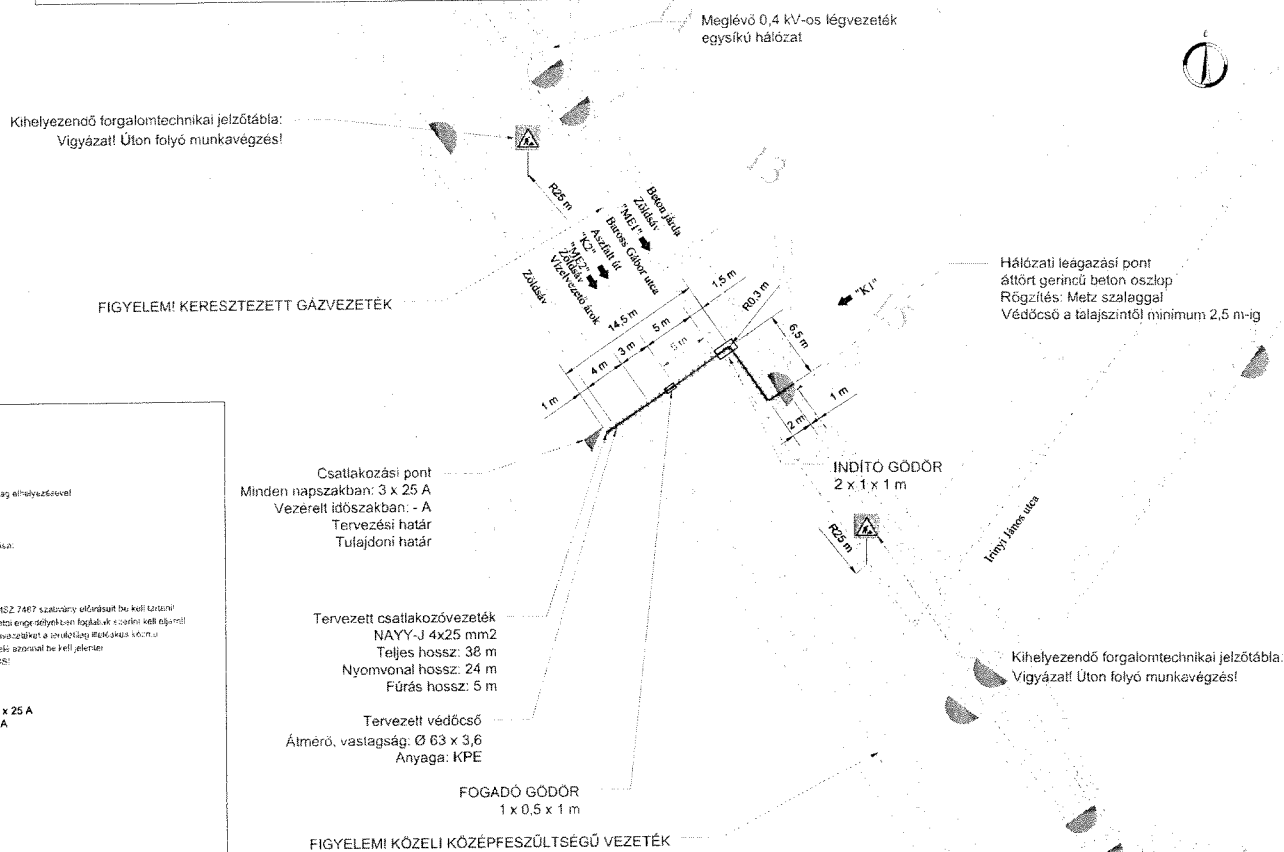

M 1:250

FIGYELEM! KÖZELI KÖZÉPFESZÜLTSGÜ Vezeték

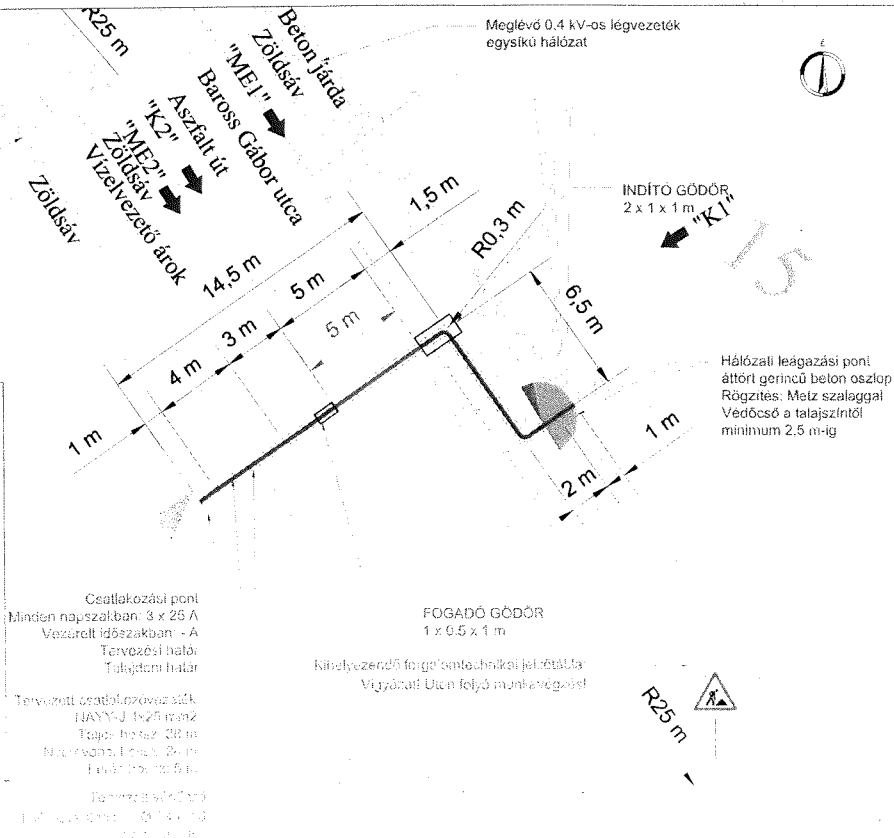

Jelmagyarázat

Tervezett csatlakozó berendezés

Tervezett csatlakozóvezeték

Tervezett védőcső

Tervezett csatlakozóvezeték útátfúrási szakasza

Meglévő 0,4kV-os elektromos szabadvezetékes hálózat

Meglévő 20 kV-os elektromos szabadvezetékes hálózat

Meglévő elektromos földkábeles hálózat

Meglévő 3 fázisú fogyasztói csatlakozóvezeték

Meglévő 1 fázisú fogyasztói csatlakozóvezeték

Meglévő betonoszlop

Útburkolati határ

Meglévő gáz, szénhidrogén közművezeték

Meglévő gáz, szénhidrogén közművezeték védőtávolság

Meglévő vízellátási közművezeték

Meglévő vízelvezetési közművezeték

Meglévő PARISAT Kft. hírközlés felépítményben vezetve

Meglévő Telekom hírközlés felépítményben vezetve

GÉPI FÖLDMUNKA VÉGZÉSE SZIGORÚAN TILOS!



Tervező:	Tervező cég:	Típus:	Megjelenés:	Tervezési típus:	Kiadás:
Karnai ÁRON	ENVI V. Vn 10-50050	3770 Sajtószentpéter, Baross Gábor utca 10. (Hsz.: 2952/7)	MVM Energia Hálózati Rt	Tervezés	2018_0024_3117
Ábrák:	Ábra 21 KBL	Ügyiratszám: 609413911		Lapszám	
Tervező:	affenergy@gmail.com	Kábelcsatlakozóvezetékek	3525 Miklós Dózsa György ut 13	Összeállítás	2
Karnai ÁRON	ENVI V. Vn 13-16427	KERESZTÉSEI SZELVENYRAJZ 1		Dátum	2023.07.19
Ábrák:		Jelen tervdokumentáció az A-VII 21 KBL szellemi termék, melyet jogszabály véd!		Revízió száma	00

A közmű hálózathoz tartozó biztonsági övezetek a helyi építési szabályzat és a vonatkozó ágazati szabványok értelmében figyelembe veendőek!


Érintésvédelem módja:
Nullázás - TN

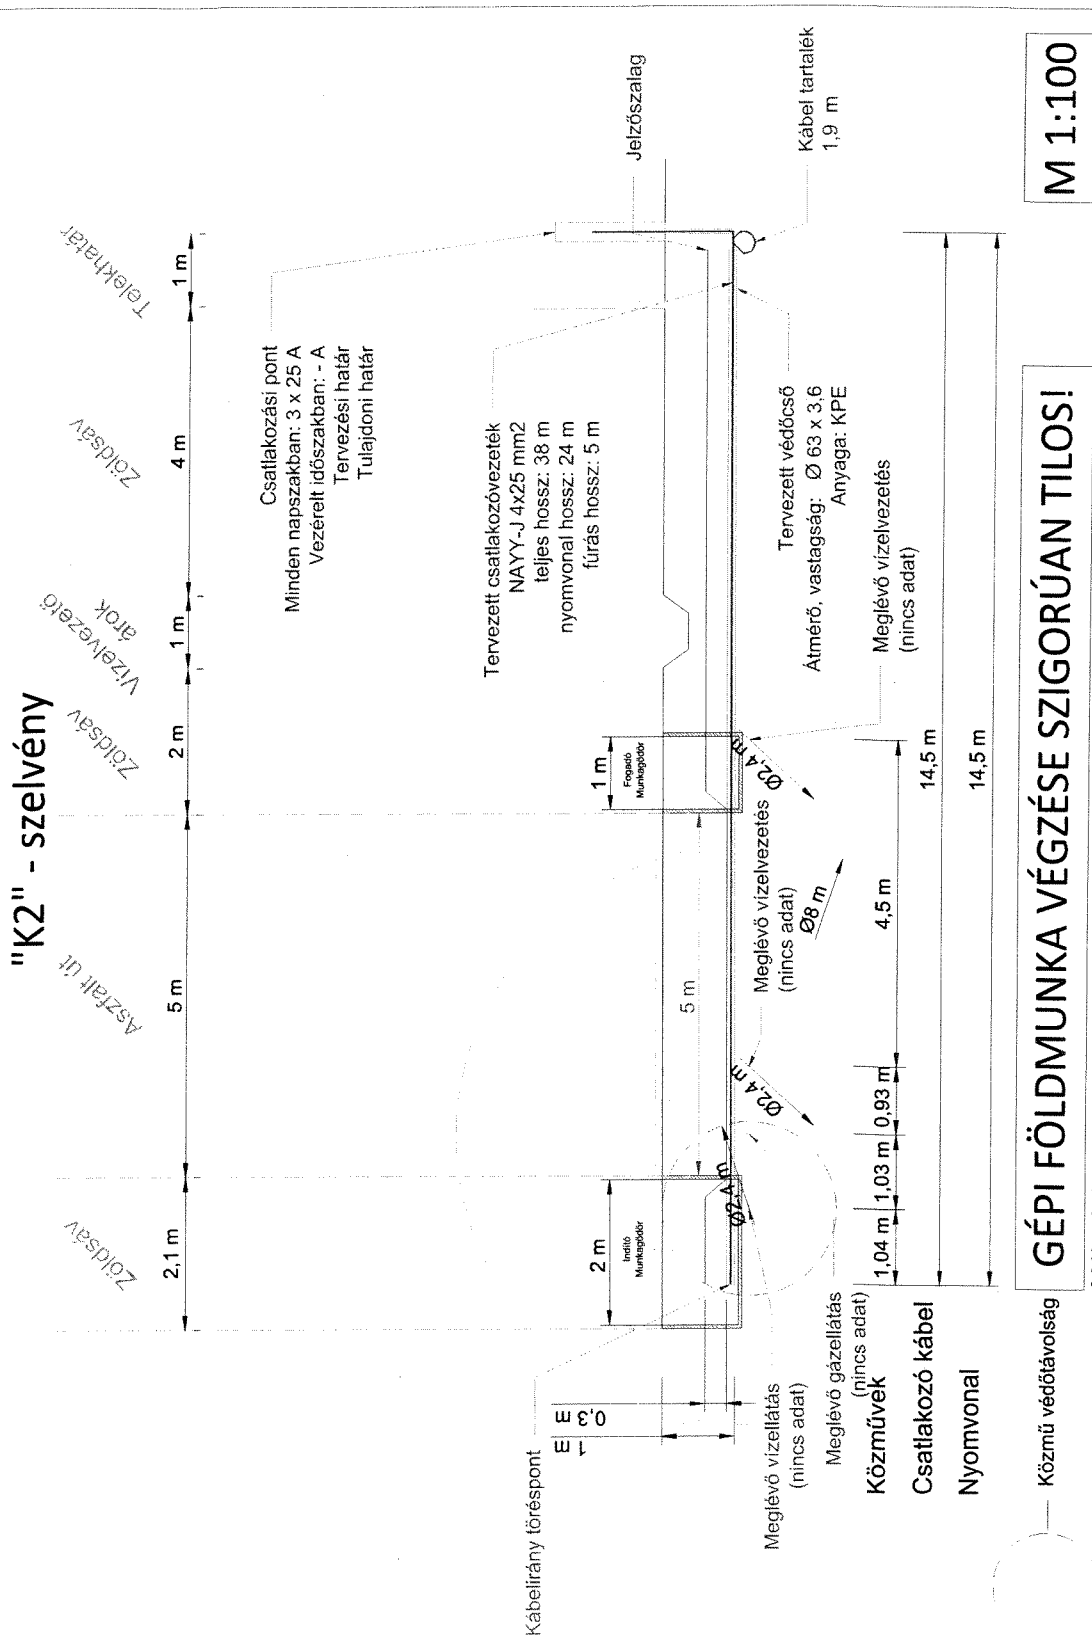

GÉPI FÖLDMUNKA VÉGZÉSE SZIGORÚAN TILOS!

Mélysegi adatok hiányában a közművek szabványos mélységben lettek feltüntetve!

Tervező	Tervező cég	Típus	Tervező	Kivétel
Kamara azonosító	A-IV/21 Kft.	3770 Sajószentpéter, Baross Gábor utca 10. (Hrsz.: 2952/7)	Műv. Érték. Házakészítő	2018_0024_3117
Alk/28		Ügyiratszám: 6094113911		
Tervező	affinegyalf@gmail.com	Kábelcsatlakozó vezetőék tervezése	3525 Miklós Dózsa György út 13	3
Konkrete azonosító	EN-VI V. Vn 13-16427	Kábel csatlakozóvezeték		4
Alk/45		KERESZTEZESI SZELVENYRAJZ 2		2025.07.19
		Jelen levetek dokumentáció az A-IV/21 Kft szellemi termék. melyet jogszabály véd		00

Megjegyzés:

- A tervezési és kivitelezési munkák során a következőket kell figyelembe venni:
 - a földrakéta felépítését és szerelését a földrakéta gyártási útmutatójának megfelelően kell elvégezni;





Csatlakozási pont:

- Minden napszakban: 3 x 25 A
- Vezérelt időszakban: - A

Csatlakozó vezeték


- NAYY-J 4x25 mm²
- Nyomvonal hossz: 24 m
- Kábelhossz: 38 m
- Fúrás hossz: 5 m

Védőcső

- KPE Ø 63 x 3,6
- Földbe fektetett hossz: 24 m
- Talajszint fölötti oszlop: 3 m


Érintésvédelem módja:

- Nullázás - TN

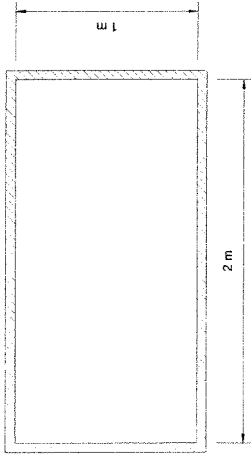


Földrakéta indítógödör
Felülnézeti rajz


"ME2"

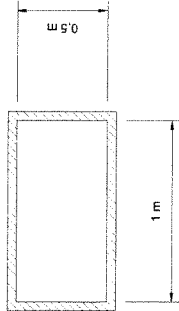

Földrakéta fogadógödör
Felülnézeti rajz

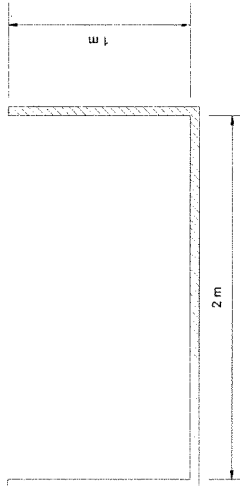


Földrakéta indítógödör
'A' metszet

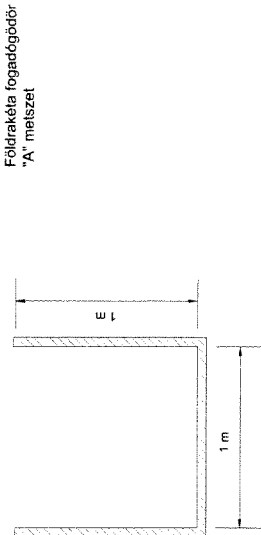

Földrakéta fogadógödör
'A' metszet

KÁBELÁROK KERESZTMETSZETE

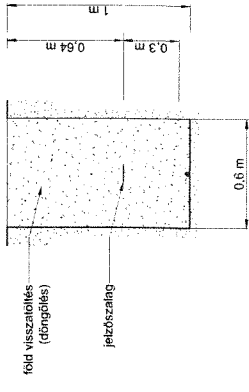

Tervezett csatlakozóvezeték
NAYY-J 4x25 mm²
Teljes hossz: 38 m
Nyomvonal hossz: 24 m
Fúrás hossz: 5 m

Tervezett védőcső
Átmérő: 63 x 3,6
Anyaga: KPE

GÉPI FÖLDMUNKA VÉGZÉSE SZIGORÚAN TILOS!

Tervező	Tervező cég	Tárgy	Vegülöz	Tervező típus	Kivétel
Kamara asztalos	A-VII 21 Kft.	3770 Sajószentpéter, Baross Gábor utca 10. (Hrsz.: 2952/7) Ügyiratszám: 609413911	MVM Értéktér Hálózati Kft.	Tervező	2018_0024_3117
Albino		Kábelcsatlakozó vezetékek tervezése	3025 Makóci Dózsa György út 13	Lapozás	4
Tervező	affinitykft@gmail.com	Kábel csatlakozóvezeték		Összlapozás	4
Kamara asztalos	2018_0024	FÖLDRAKÉTA INDÍTÓ- és FOGADÓ GÖDÖR, KÁBELÁROK METSZETI RAJZOK		Dátum	2025.07.19
Albino		Jelen terjedokumentáció az A-VII 21 Kft. szellemi tulajdona, melynek jogszabályi védi		Revízió száma	00