

Előterjesztő: File Tamás József
polgármester

Készítette: Szopkó Dávid
Városüzemeltetési és Beruházási
ügyintéző

**Előterjesztés
a Sajószentpéter, István király, Mátyás, Zsigmond király utcákat érintő
25509 sz. transzformátor állomás légvezetékes hálózat rekonstrukció kivitelezéséhez
tulajdonosi hozzájárulás megadására**

Tisztelt Képviselő-testület!

Az István király utcai kiefeszültségű hálózaton észlelt feszültségingadozást az MVM ÉMÁSZ Áramhálózati Kft. kivizsgálta és megállapította, hogy a probléma megoldására meglévő kiefeszültségű hálózat rekonstrukciója szükséges. A beruházó MVM ÉMÁSZ Áramhálózati Kft. megrendelte a SPIE Hungaria Kft.-től a rekonstrukcióhoz szükséges közcélú hálózatfejlesztés kiviteli tervének elkészítését.

A benyújtott kiviteli terv szerint az érintett Zsigmond király utcában a nem megfelelőnek minősített (töredezett, vasalata kilátszik) BB10/8 betonoszlopot új B10/13 betonoszlopra cserélik, amelyek alkalmasak a tervezett légvezetékes hálózat megtartására. A tervezett oszlopra a bontandó oszlopon lévő közvilágítási lámpatestet, hírközlés hálózatot és annak segédberendezéseit (szakfelügyelet mellett) átszerelik.

A tervezett légvezetékes hálózat rekonstrukciója megszüntetné a fennálló feszültségpanaszt, ezért javasoljuk a tulajdonosi hozzájárulás megadását.

Sajószentpéter, 2026. augusztus 19.

**File Tamás József
polgármester**

Határozati javaslat

**Sajószentpéter Városi Önkormányzat Képviselő-testületének
...../2026. (VIII. 27.) határozata
a Sajószentpéter, István király, Mátyás, Zsigmond király utcákat érintő
25509 sz. transzformátor állomás légvezetékes hálózat rekonstrukció kivitelezéséhez
tulajdonosi hozzájárulás megadásáról**

Sajószentpéter Városi Önkormányzat Képviselő-testülete az előterjesztést megtárgyalta és az alábbi határozatot hozta:

1. A Képviselő-testület a Sajószentpéter, István király (hrsz.: 1052/6), Mátyás (hrsz.: 1082), Zsigmond király (hrsz.: 1064) utcákat érintő KIF légvezetékes hálózat B-H2526025 munkaszámú terv szerinti rekonstrukciós munkáinak kivitelezéséhez a tulajdonosi hozzájárulását megadja, azzal, hogy a kivitelezésnél a kezelői hozzájárulásban foglaltakat be kell tartani.
2. Felhatalmazza a Polgármestert a tulajdonosi hozzájárulás aláírására.

Felelős: Polgármester
Városüzemeltetési és Beruházási Osztályvezető

Határidő: azonnal

Sajószentpéter Város
Önkormányzata

Küldő:
Sike Zoltán
✉ zoltan.sike@spie.com
☎ 06-20-665-6733

Sajószentpéter,
Kálvin tér 4.
3770

Levelezési cím:
3561 Felsőzsolca, Pf 13.

Hivatkozási szám: 26025-ÖNK-2/2026

Felsőzsolca, 2026. 07. 09.

Tárgy: Értesítés, villamosenergia-ipari közcélú elosztóhálózat létesítésével kapcsolatos, előkészítő eljárás megindításáról, **tulajdonosi és kezelői hozzájárulás kérése**

Tisztelt Hölgyem/Uram!

A létesítmény megnevezése: **Sajószentpéter, 25509 sz. transzformátor állomás 1 kV-os légvezetékes hálózatának rekonstrukciója, 1 kV-os légvezeték csere**

Az érintett önkormányzati ingatlanok:

Település	Hrsz.	Tulajdonos	Irsz.	Helység	Cím	Műv. ág
Sajószentpéter	1052/6	Sajószentpéter Város Önkormányzata	3770	Sajószentpéter	Kálvin tér 4.	kivett közterület
Sajószentpéter	1064	Sajószentpéter Város Önkormányzata	3770	Sajószentpéter	Kálvin tér 4.	kivett közterület
Sajószentpéter	1082	Sajószentpéter Város Önkormányzata	3770	Sajószentpéter	Kálvin tér 4.	kivett közterület

A Sajószentpéter 25509 sz. transzformátor állomás „István K. út” áramkörének 84. és 87. számú oszlopai közötti légvezetékes hálózatot a feszültségpanaszok miatt cserélni szükséges.

A beruházó MVM Émász Áramhálózati Kft. megrendelte a SPIE Hungaria Kft.-től a rekonstrukcióhoz szükséges közcélú hálózat építés kiviteli tervének elkészítését.

A tervezett hálózat pontos nyomvonalát a mellékelt műszaki tervdokumentáció és a nyomvonalrajz részletezi.

Az MVM Émász Áramhálózati Kft. (3525 Miskolc, Dózsa György út 13.), mint engedélyes megbízta a SPIE Hungaria Kft-t, a tárgyi villamos létesítmény tervezésével. A „villamos energiáról” szóló 2007. évi LXXXVI. törvény (Vet.) szerinti vezetékJogi építési engedélyezési eljárást előkészítő eljárással kell indítani, ezért mellékelten megküldjük az Önök részére a tervezett létesítmény tervdokumentációját, kérve azok áttanulmányozását és nyilatkozataik kiadását az alábbiak szerint.

Tisztelettel kérjük Önöket, hogy a **nyilatkozatukat** a tervező **zoltan.sike@spie.com** elektronikus levelezési címére megküldeni szíveskedjenek

Szíves közreműködésüket előre is köszönjük.

Tisztelettel:



Sike Zoltán
Tervező

SPIE Hungaria Kft.
1117 Budapest, Alíz u. 3.
Banksz.: 13100007-02505790-00403489
Adószám: 14187834-2-43
Cégjegyzékszám: 01-09-892857
271.

Melléklet: 1 pld. tervdokumentáció e-papíron



Azonosító:EPAPIR-20260709-7305

Küldő		Dátum:	2026.07.09
Viselt név:	SIKE ZOLTÁN	Hivatkozási szám:	
Születési név:	SIKE ZOLTÁN	Azonosító:	EPAPIR-20260709-7305
Anyja neve:		Témacsoport azonosító:	ONKORM_IGAZGATAS
Születési hely:		Témacsoport neve:	Önkormányzati igazgatás
Születési idő:		Ügytípus azonosító:	ONK_VAGYONKEZELES
Nem természetes személy neve:	SPIE Hungaria Kft.	Ügytípus neve:	Az önkormányzat tulajdonával kapcsolatos tulajdonosi, vagyongazdálkodási ügyek
Nem természetes személy adószáma:	14187834		

Címzett

SAJÓSZENTPÉTER VÁROSI ÖNKORMÁNYZAT
3770, Sajószentpéter
Kálvin tér 4

Tárgy:


Sajószentpéter, 25509 sz. tr állomás 1 kV-os légvezetékes hálózatának
rekonstrukciója (Tul, Kezelői hozzájárulás kérés)

Tisztelt Hölgyem/Uram!

A létesítmény megnevezése: Sajószentpéter, 25509 sz. transzformátor állomás 1
kV-os légvezetékes hálózatának rekonstrukciója, 1 kV-os légvezeték csere

Az érintett önkormányzati ingatlanok:

Fájlnev	Méret	Elhelyezkedés	Fájl SHA-256 lenyomata
Ertesites_ONK_Tula jd_es_Kez_Sajosze ntpeter__9.TR_korz et_KIF_reko.pdf	409.2 kB	KRX/OCD/Payload/I D-3	92999A07E40ECF6 5DC503FE3B3CED 6EEC4A3349F0CC FC95BA4628EEE18 7F6CBD
Ny_26_025.pdf	268.3 kB	KRX/OCD/Payload/I D-4	E04336ED870B032 6D4E1568405F6C4 8CEB55A999D932A B9BCEDBE0BBD9F 58972
Nyomvonal_kijeloles _Sajoszentpeter__9. TR_korzet_KIF_rek o.pdf	356.0 kB	KRX/OCD/Payload/I D-5	796BDAB9FB29CB A22D2B2681B2E5A AA4E367CA184EF4 27A5C18DD9F0FD 8B2F87

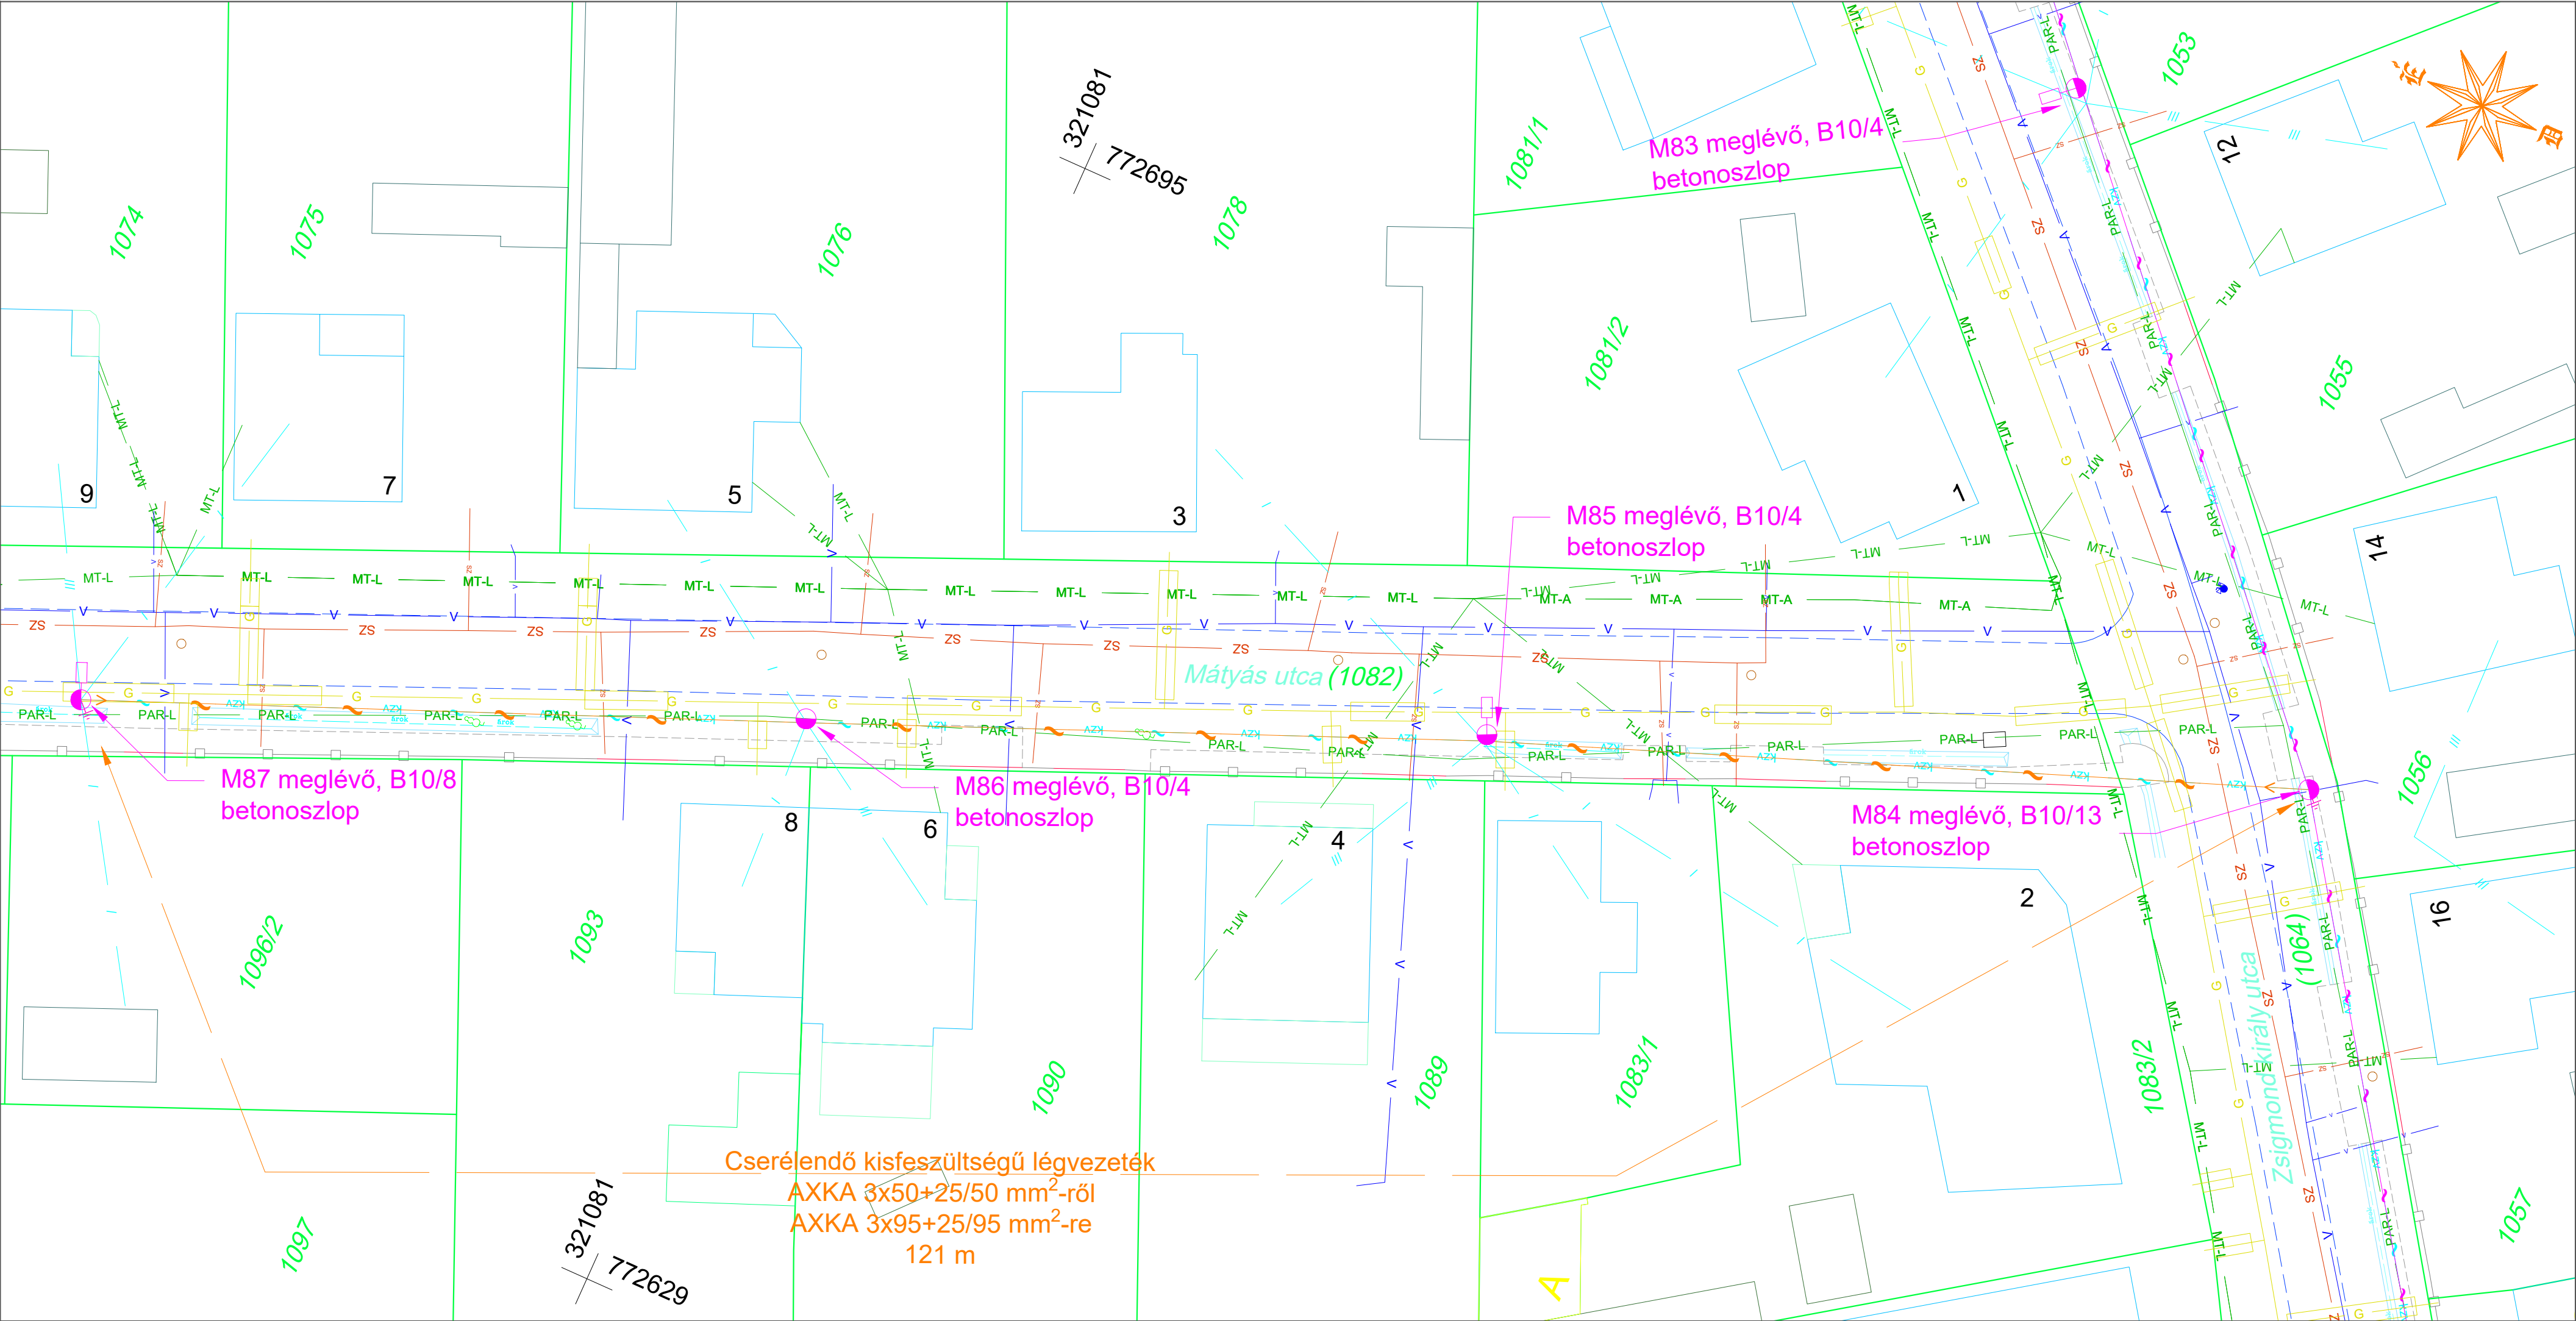

Jelmagyarázat:

aszfalt burkolat	betonoszlop
beton burkolat	fa oszlop
kerítés	közüvilágítás lámpatest
vízvezeték	akna
szennyvíz vezeték	víz elzáró, tűzcsap
gázvezeték	KRESZ tábla
Magyar Telekom földkábel	elosztó szekrény
Magyar Telekom légkábel	KIF légvezeték feszítés
Magyar Telekom alépítmény	
Parisat légkábel	
meglévő kisfesz. kötegelt légvezeték	
cserélendő kisfesz. kötegelt légvezeték	
meglévő közvilágítási légvezeték	
meglévő 1F légvez. csatlakozó	
meglévő 3F légvez. csatlakozó	

EB-46448

SPIE SPIE Hungaria Kft.
Székhely: 1117 Budapest Alíz utca 3. Tel.: (1) 550-7710
Levél cím: 1507 Budapest Postafiók 225

Megbízó: MVM Émász Áramhálózati Kft. 3525 Miskolc, Dózsa u. 13.

Tárgy: **Sajószentpéter, 25509 sz. transzformátor állomás
1 kV-os légvezeték hálózatának rekonstrukciója**

Rajz megnevezése:	Cserélendő 1 kV-os légvezeték nyomvonalrajza	Dátum: 2026.07.09.
Szerkesztő:	Tervező:	Felelős tervező:
Kollár Alexandra		Sike Zoltán Reg.Sz: 05-02058
		Terv ellenőrző: Kiss Norbert Reg.Sz: 05-01753
Munkaszám:	Lépték:	Rajzszám:
B-H2526025	1:250	Ny-26-025

Ez a terv a SPIE Hungaria Kft. szellemi tulajdona, melynek védelmét jogszabály biztosítja